RZUT II PIĘTRA

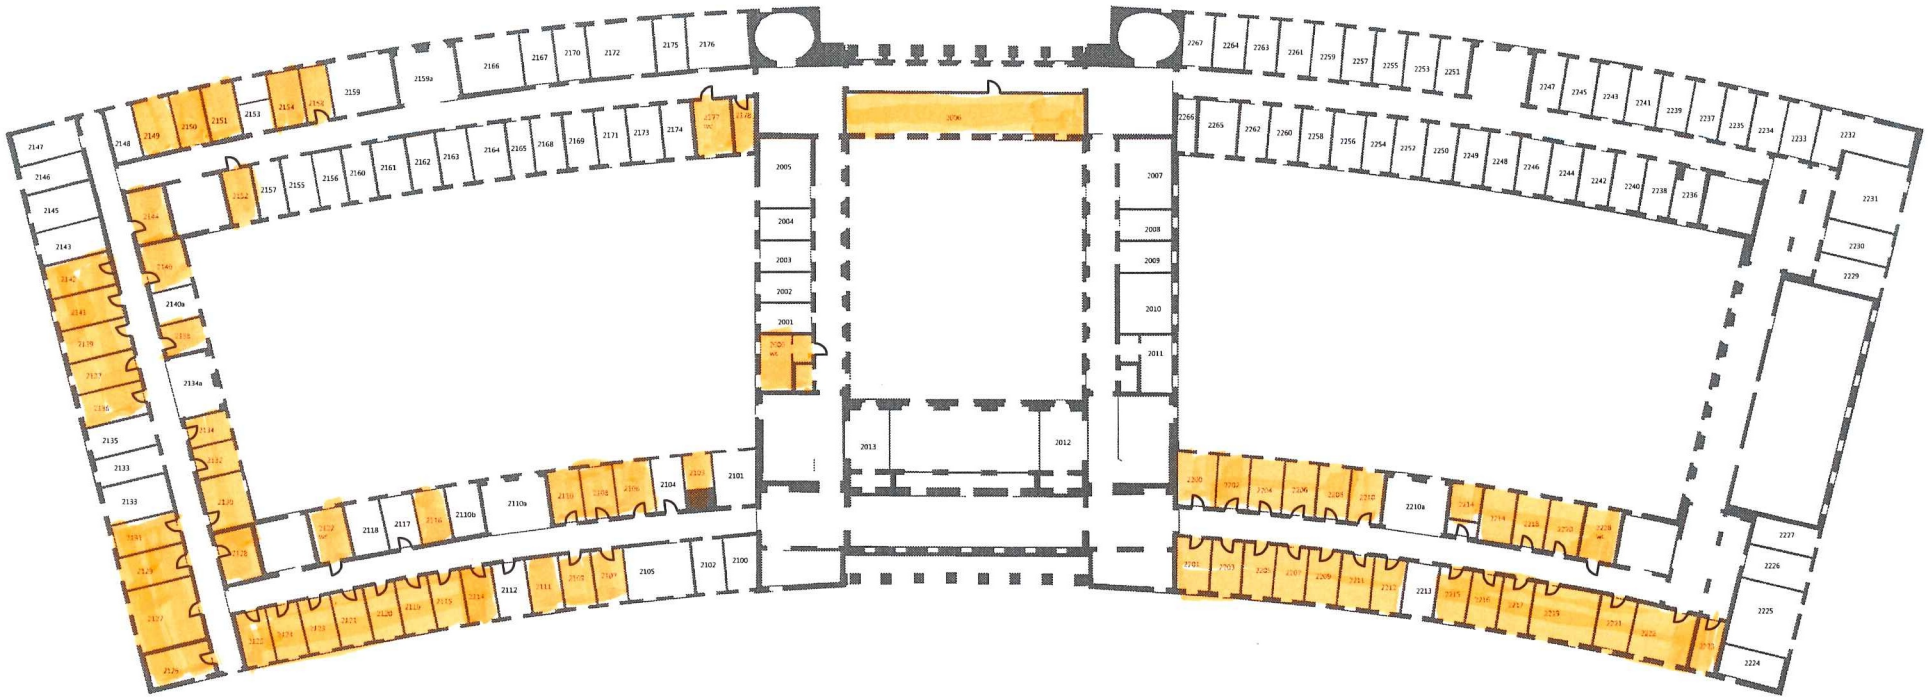

LEGENDA:

00XX	POMIESZCZENIA NIE OBJĘTE WYMIANĄ DRZWI
00XX	POMIESZCZENIA OBJĘTE WYMIANĄ DRZWI

Temat/obiekt:	**Wymiana stolarki drzwiowej w budynku Dolnośląskiego Urzędu Wojewódzkiego we Wrocławiu**
Adres:	Plac Powstańców Warszawy 1, 50-153 Wrocław Obręb Stare Miasto, AM-28, dz. nr 13/4
Inwestor:	Dolnośląski Urząd Wojewódzki we Wrocławiu Plac Powstańców Warszawy 1 50-153 Wrocław
Jednostka projektowa:	ROBAK pracownia projektowa ul. Polna 41, 63-700 Krotoszyn T. +48 607 202 165 kontakt@robakpracownia.pl

Zespół projektowy:	Imię i nazwisko:	numer uprawnień:	specjalność:	podpis:
Projektant:	mgr inż. arch. Wojciech Robak	54/DSOKK/2013	architektoniczna	

Branża:	ARCHITEKTURA
Etap:	PROJEKT BUDOWLANO-WYKONAWCZY
Temat rysunku:	SCHEMAT LOKALIZACJI DRZWI - II PIĘTRO

Dane rysunku:	data:	skala:	numer rysunku:	numer strony:
	MAJ 2017	-	A03	-

Uwaga: ZASTRZEGA SIĘ WSZELKIE PRAWA WYNIKAJĄCE Z USTAWY O PRAWIE AUTORSKIM. NINIEJSZY RYSUNEK NIE MOŻE BYĆ W CAŁOŚCI LUB W CZĘŚCI PRZERYSOWANY, UZUPEŁNIONY LUB ODSTĄPIONY KOMUKOLWIEK, BEZ PISEMNEJ ZGODY AUTORA.