


RZUT PARTERU

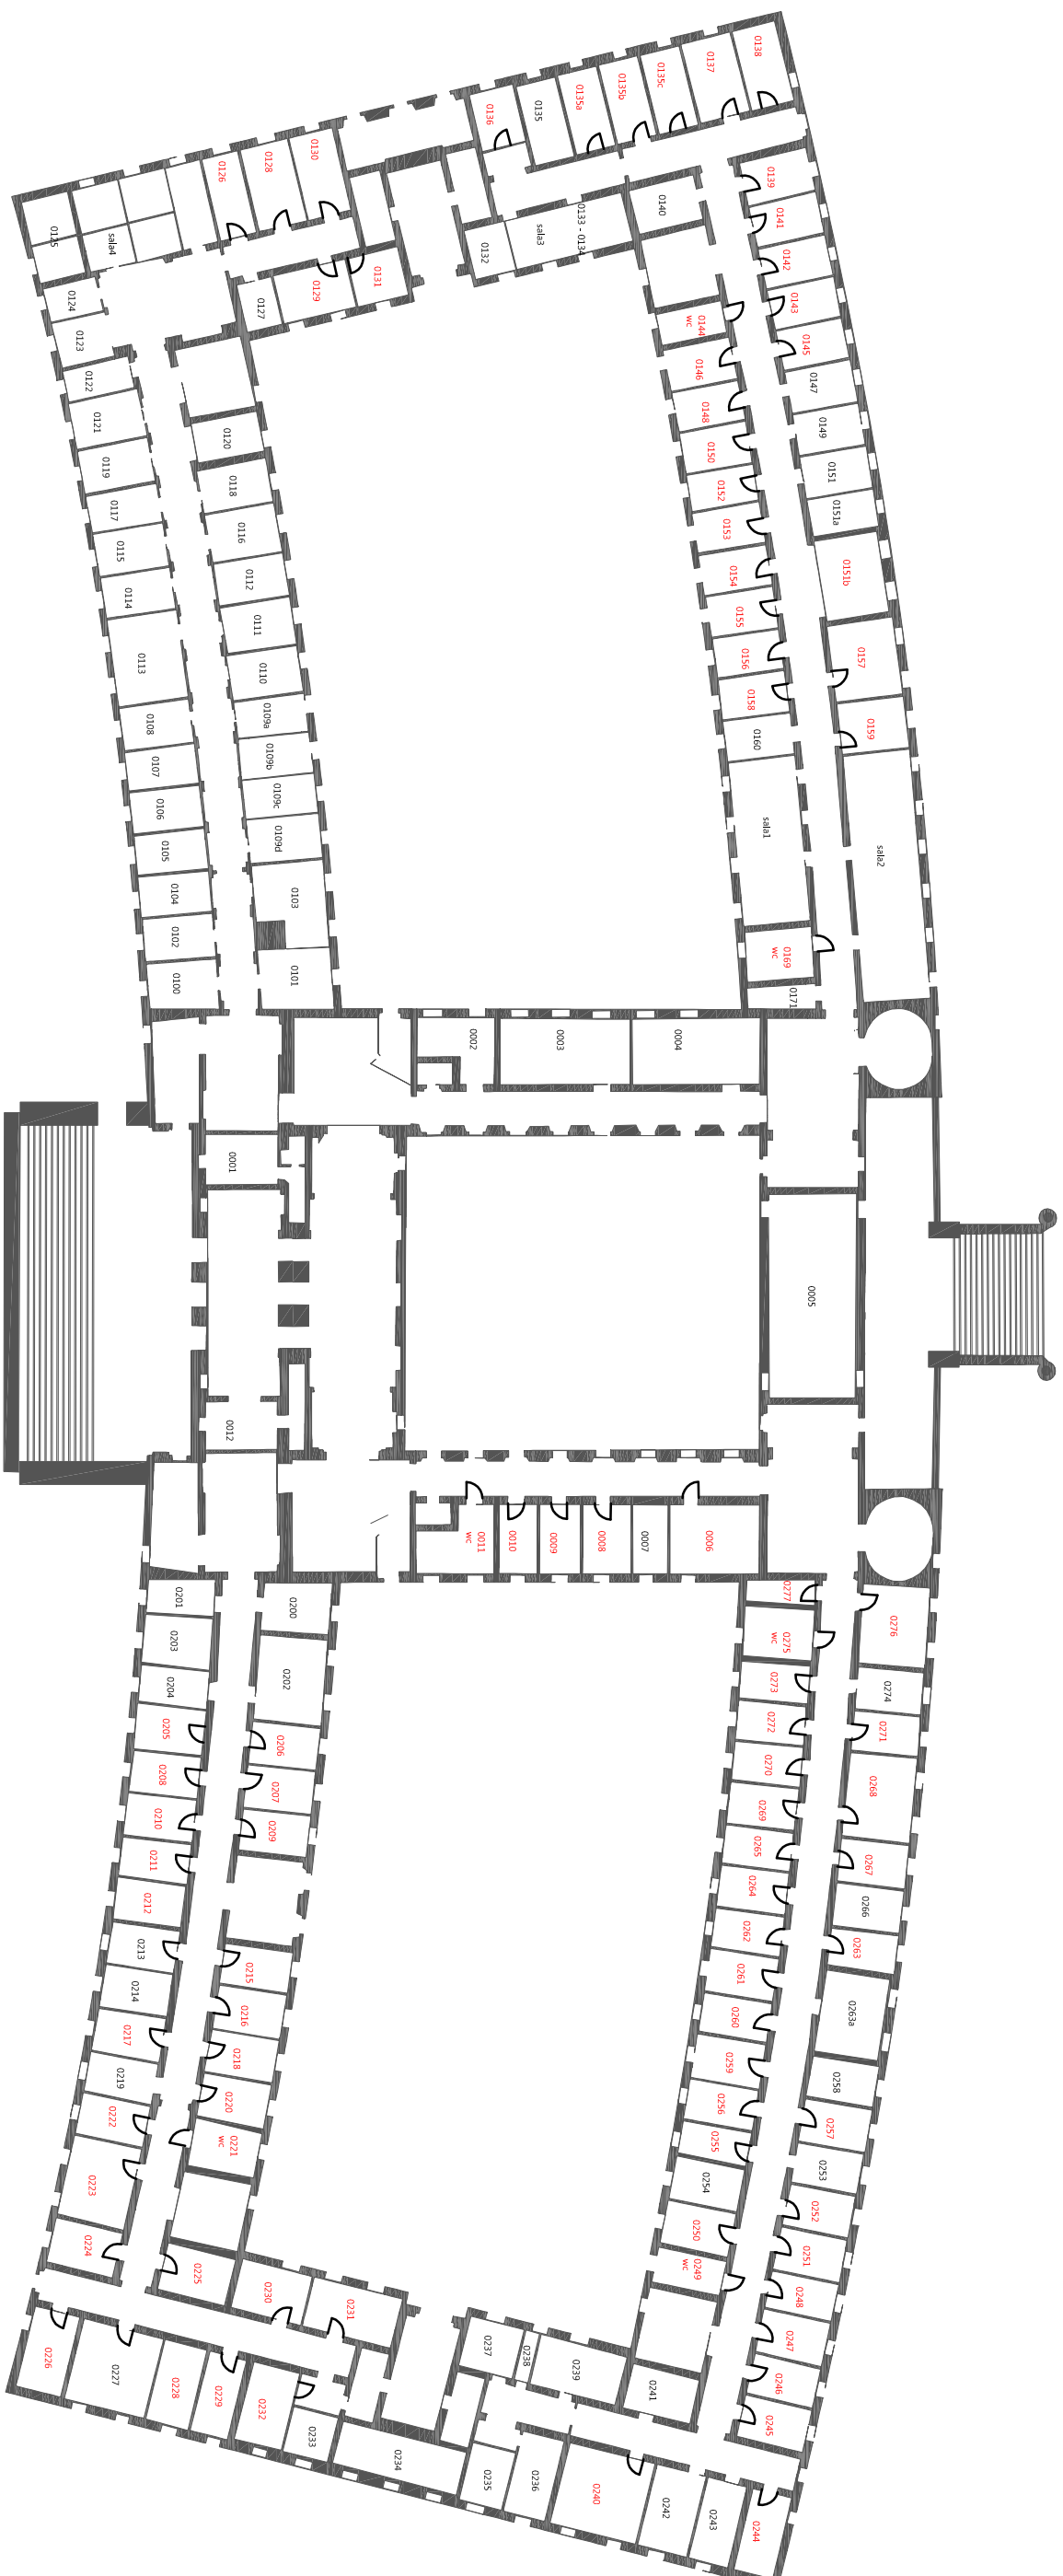

LEGENDA:

00XX POMIESZCZENIA NIE OBJĘTE WYMIANĄ DRZWI

00XX POMIESZCZENIA OBJĘTE WYMIANĄ DRZWI

Temat/rocznik:	Wymiana stolarki drzwiowej w budynku Dolnośląskiego Urzędu Wojewódzkiego we Wrocławiu			
Adres:	Plac Powstańców Warszawy 1, 50-153 Wrocław Obręb Stare Miasto, AM-28, dz. nr 13/4			
Investor:	Dolnośląski Urząd Wojewódzki we Wrocławiu Plac Powstańców Warszawy 1 50-153 Wrocław			
Jeżeli jest to projektowa:	ROBAK pracownia projektowa ul. Palmo 41, 63-700 Kołobrzeg T. +48 607 202 165 kontakt@obedkprojektuj.pl			
Zaplanuj projektować:	Imię i nazwisko:	numer uprawnień:	specjalność:	podpis:
Projektant:	mgr inż. arch. Marek Robak	54/DSOJK/2013	architektoniczna	
Branża:	ARCHITEKTURA	Typ:	PROJEKT BUDOWLANO-WYKONAWCZY	
Temat rysunku:	SCHEMAT LOKALIZACJI DRZWI - PARTER			
Dane rysunku:	data:	skala:	numer rysunku:	numer strony:
	MM/JJJJ	-	A01	-
Uwaga:	ZASTĘPCA ST. WSTĘPNE BRANŻA, WYNIKAJĄCE I USTAWY O BRANŻY, AUTORSKA, NINIEJSZY RYSUNEK, NIE MOŻE BYĆ W CAŁOŚCI LUB W CZĘŚCI PRZEBUDOWANY, UZUPEŁNIONY LUB OŚLĄPIANY KOMUNIKATEM, BEZ PISANIEJ ZGODY AUTORA.			