


RZUT III PIĘTRA

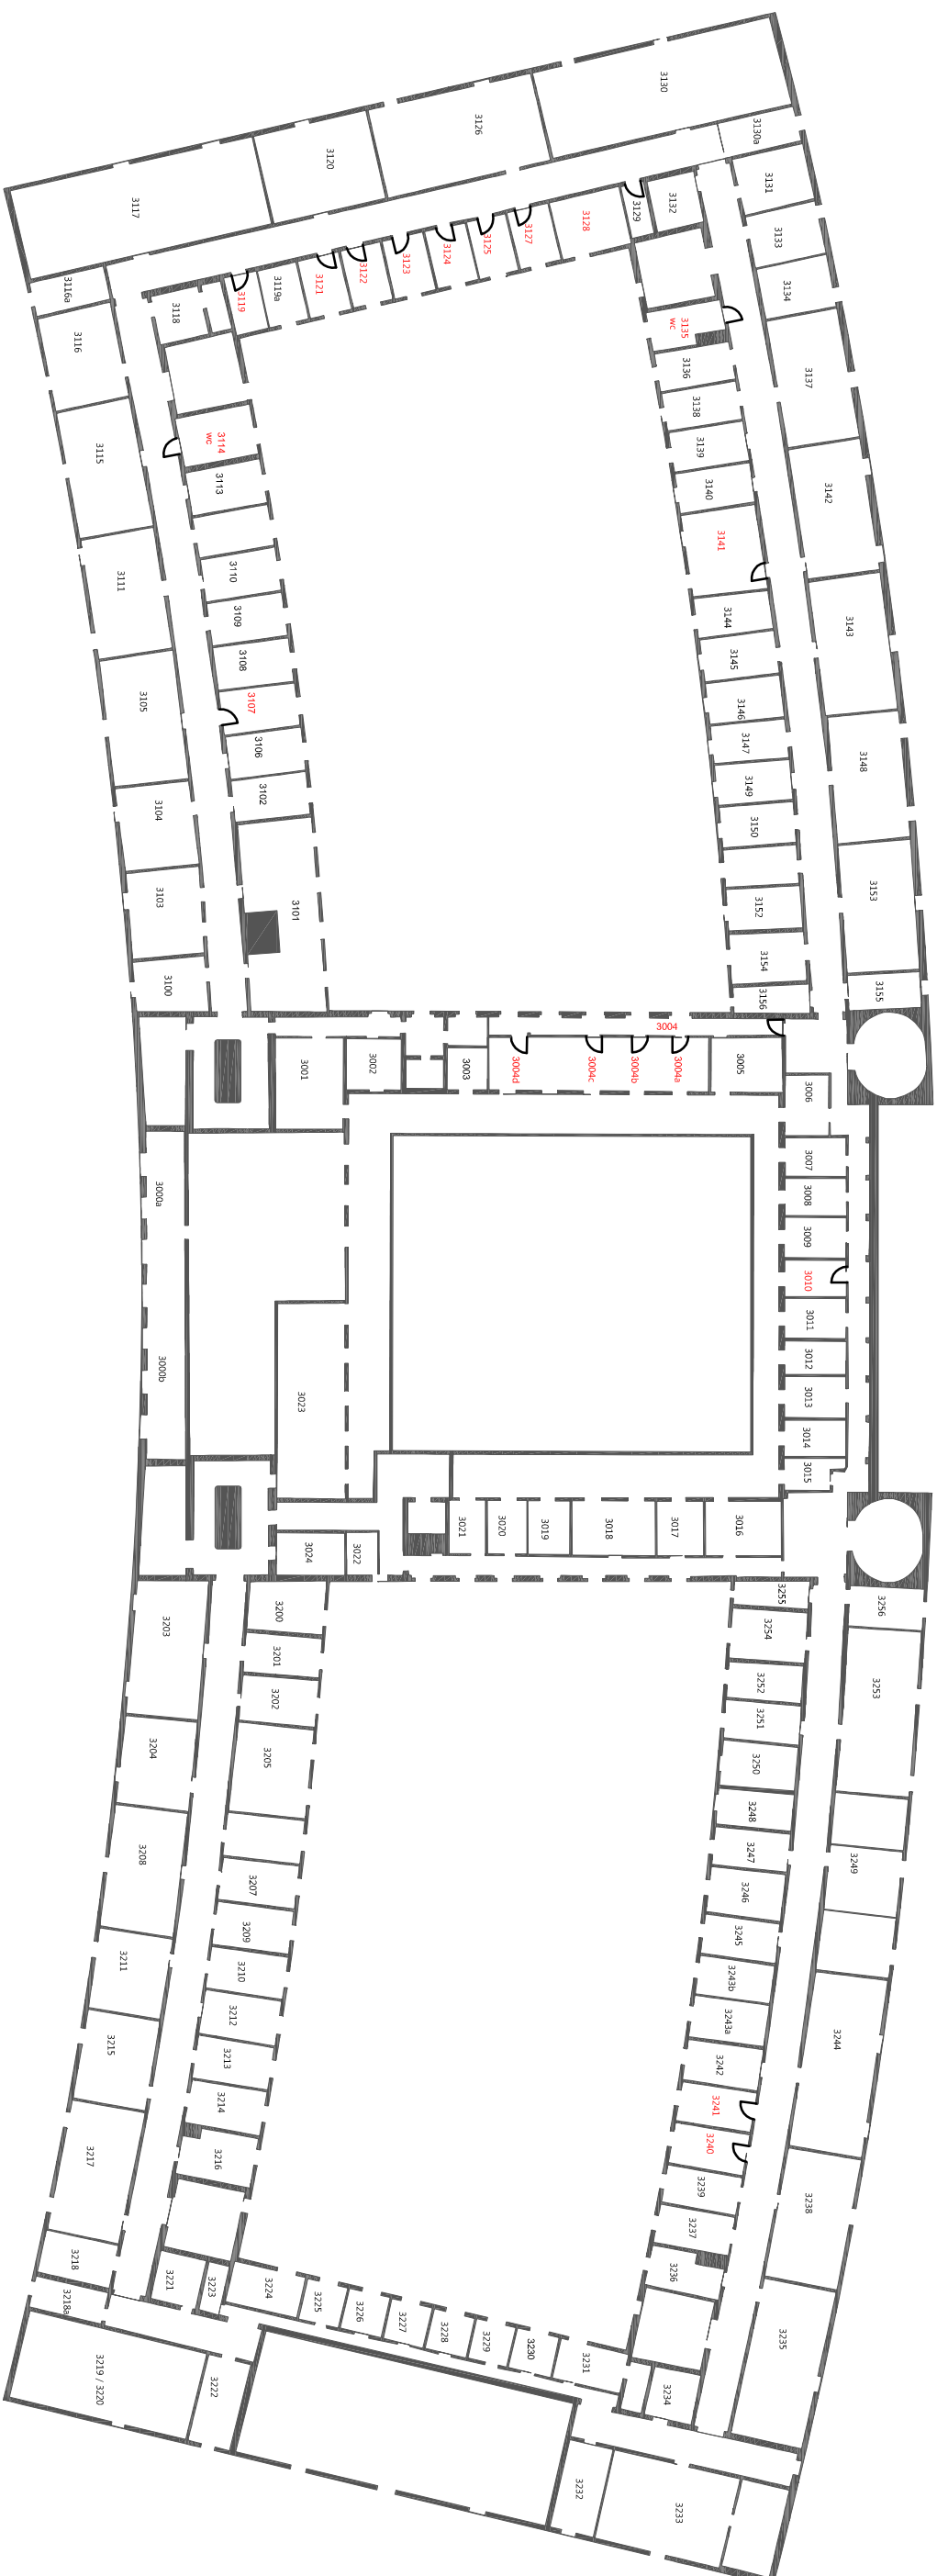

LEGENDA:

00XX	POMIESZCZENIA NIE OBJĘTE WYMIANĄ DRZWI
00XX	POMIESZCZENIA OBJĘTE WYMIANĄ DRZWI

Temat obiektu:		Wymiana stolarzki drzwiowej w budynku			
Adres:		Dolnośląskiego Urzędu Wojewódzkiego we Wrocławiu Plac Powstańców Warszawy 1, 50-153 Wrocław Obraz Stare Miasto, Al.-28, dz. nr 13/4			
Inwestor:		Dolnośląski Urząd Wojewódzki we Wrocławiu Plac Powstańców Warszawy 1 50-153 Wrocław			
Jednostka projektowa:		ROBAK Pracownia Projektowa ul. Polna 41, 65-700 Krotoszyn T. +48 607 202 165 kontakt@robakprojekt.pl			
Zespół projektowy:	Imię i nazwisko:	numer uprawnień:	specjalność:	podpis:	
Projektant:	mgr inż. arch. Wojciech Robak	54/DSOKX/2013	architektoniczna		
Archiwizacja:		Etap: PROJEKT BUDOWLANO-WYKONAWCZY			
Temat rysunku:		SCHEMAT LOKALIZACJI DRZWI - III PIĘTRO			
Dane rysunku:	data:	skala:	numer rysunku:	numer strony:	
	MAY 2017	-	A04	-	