


RZUT I PIĘTRA

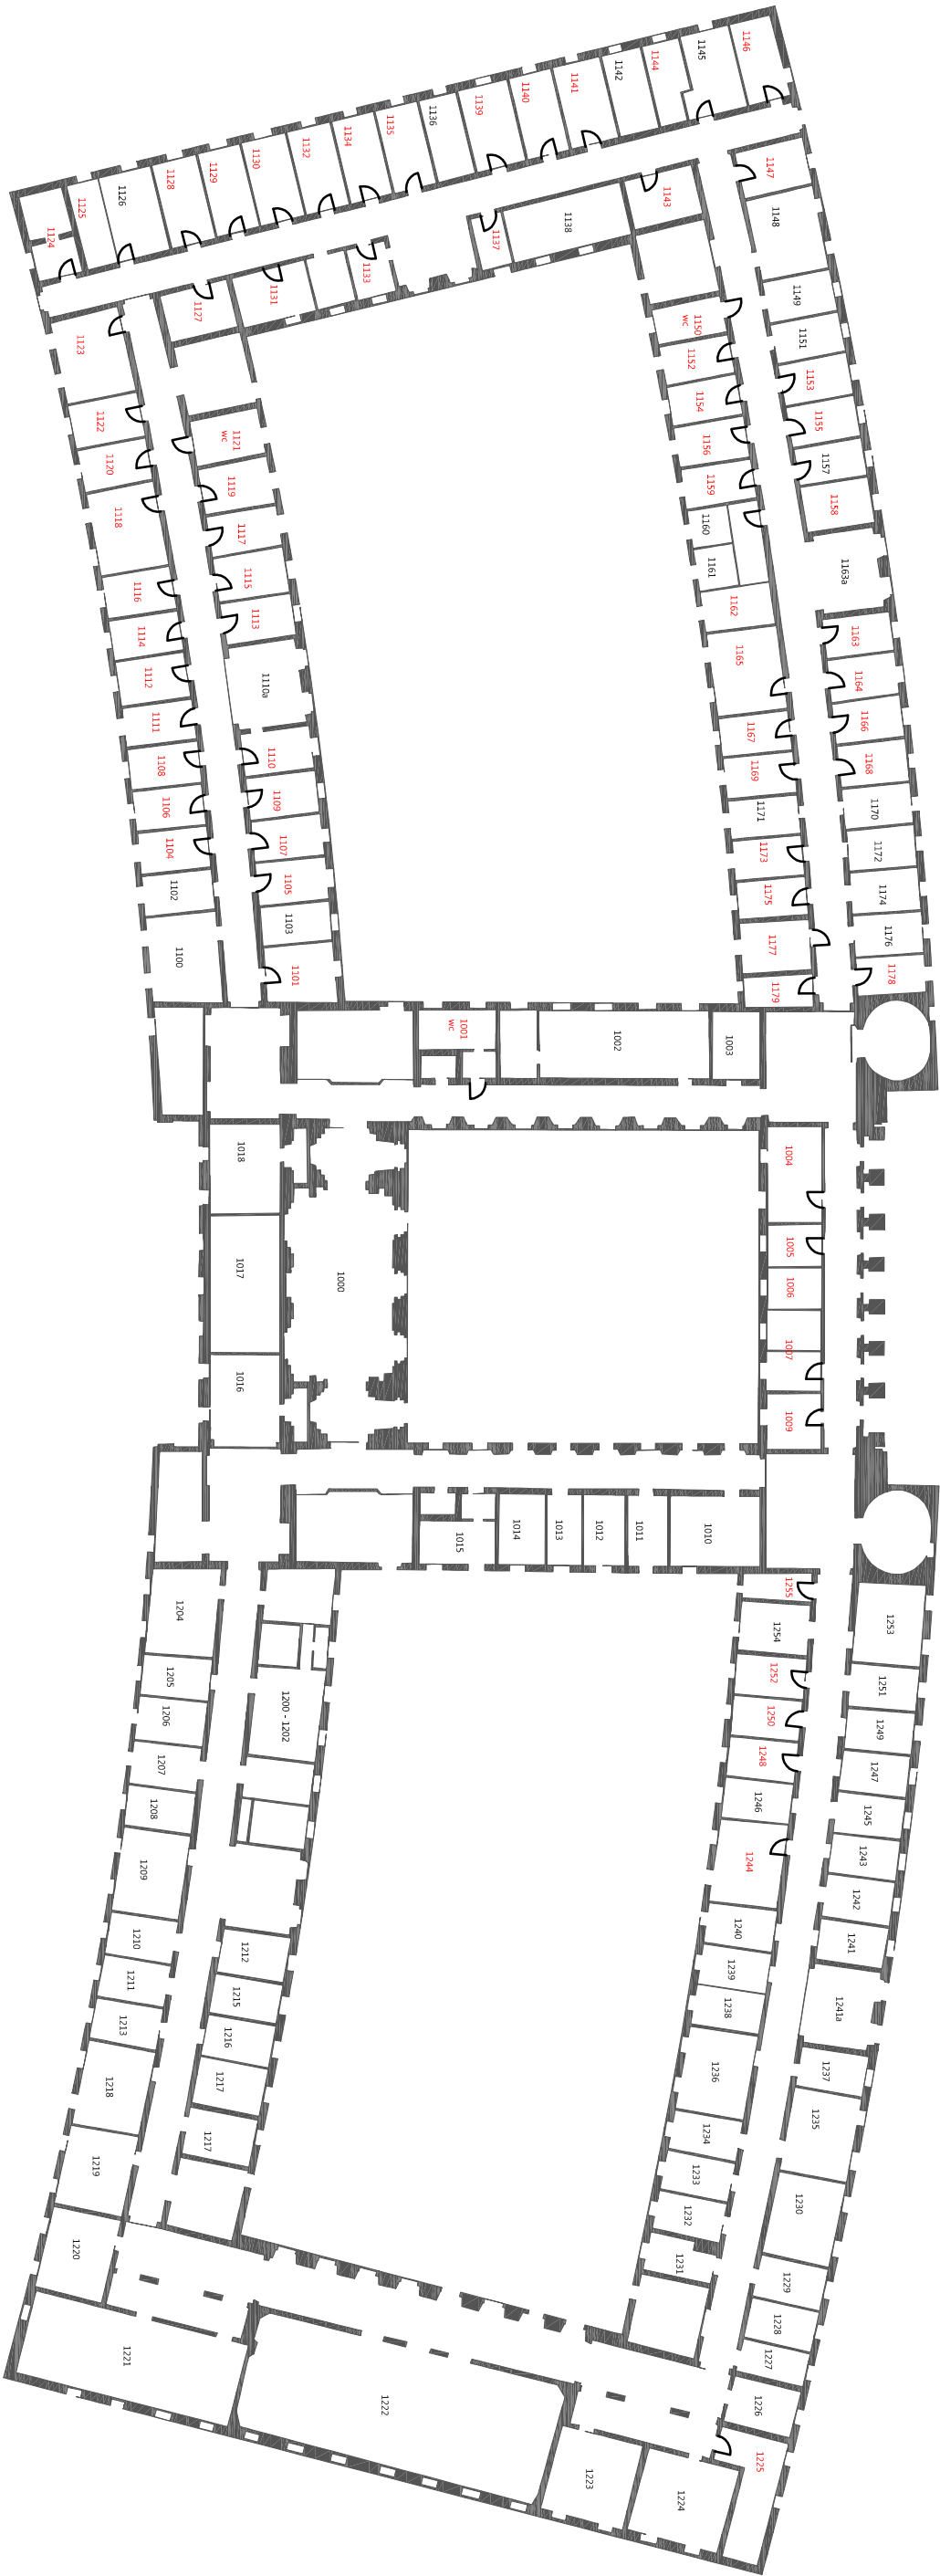

LEGENDA:

00XX

POMIESZCZENIA NIE OBJĘTE WYMIANĄ DRZWI

00XX

POMIESZCZENIA OBJĘTE WYMIANĄ DRZWI

Temat/obiekt:	Wymiana stolard drzwiowej w budynku Dolnośląskiego Urzędu Wojewódzkiego we Wrocławiu		
Adres:	Plac Powstańców Warszawy 1, 50-153 Wrocław Obręb Stare Miasto, AM-28, dz. nr 13/4		
Inwestor:	Dolnośląski Urząd Wojewódzki we Wrocławiu Plac Powstańców Warszawy 1 50-153 Wrocław		
Jednostka projektowa:	ROBAK pracownia projektowa ul. Polna 41, 65-700 Krotoszyn t. +48 607 202 165 kontakt@robakprojekt.pl		
Zespół projektowy:	Imię i nazwisko:	numer uprawnień:	specjalność:
Projektant:	mgr inż. arch. Wojciech Robak	54/DSOK/2013	architektoniczna
Brutto:	ARCHITEKTURA	Etap:	PROJEKT BUDOWLANO-WYKONAWCZY
Temat rysunku:	SCHEMAT LOKALIZACJI DRZWI - I PIĘTRO		
Dane rysunku:	data:	skala:	numer rysunku:   numer strony:
	Maj 2017	-	A02   -
Uwaga:	ZASTĘPCA SIĘ WZBIEGA PRAWA WYNIKAJĄCE Z USTAWY O PRAWIE AUTORSKIM, NIE MOŻE BYĆ W CAŁOŚCI LUB W CZĘŚCI PRZETWORZONY, UZUPEŁNIANY LUB ODŚWIADZANY KOMUNIKATEM, BEZ PRZEMIANEJ ZGODY AUTORA.		