


Serwerownia /PARTER/ - stan projektowany

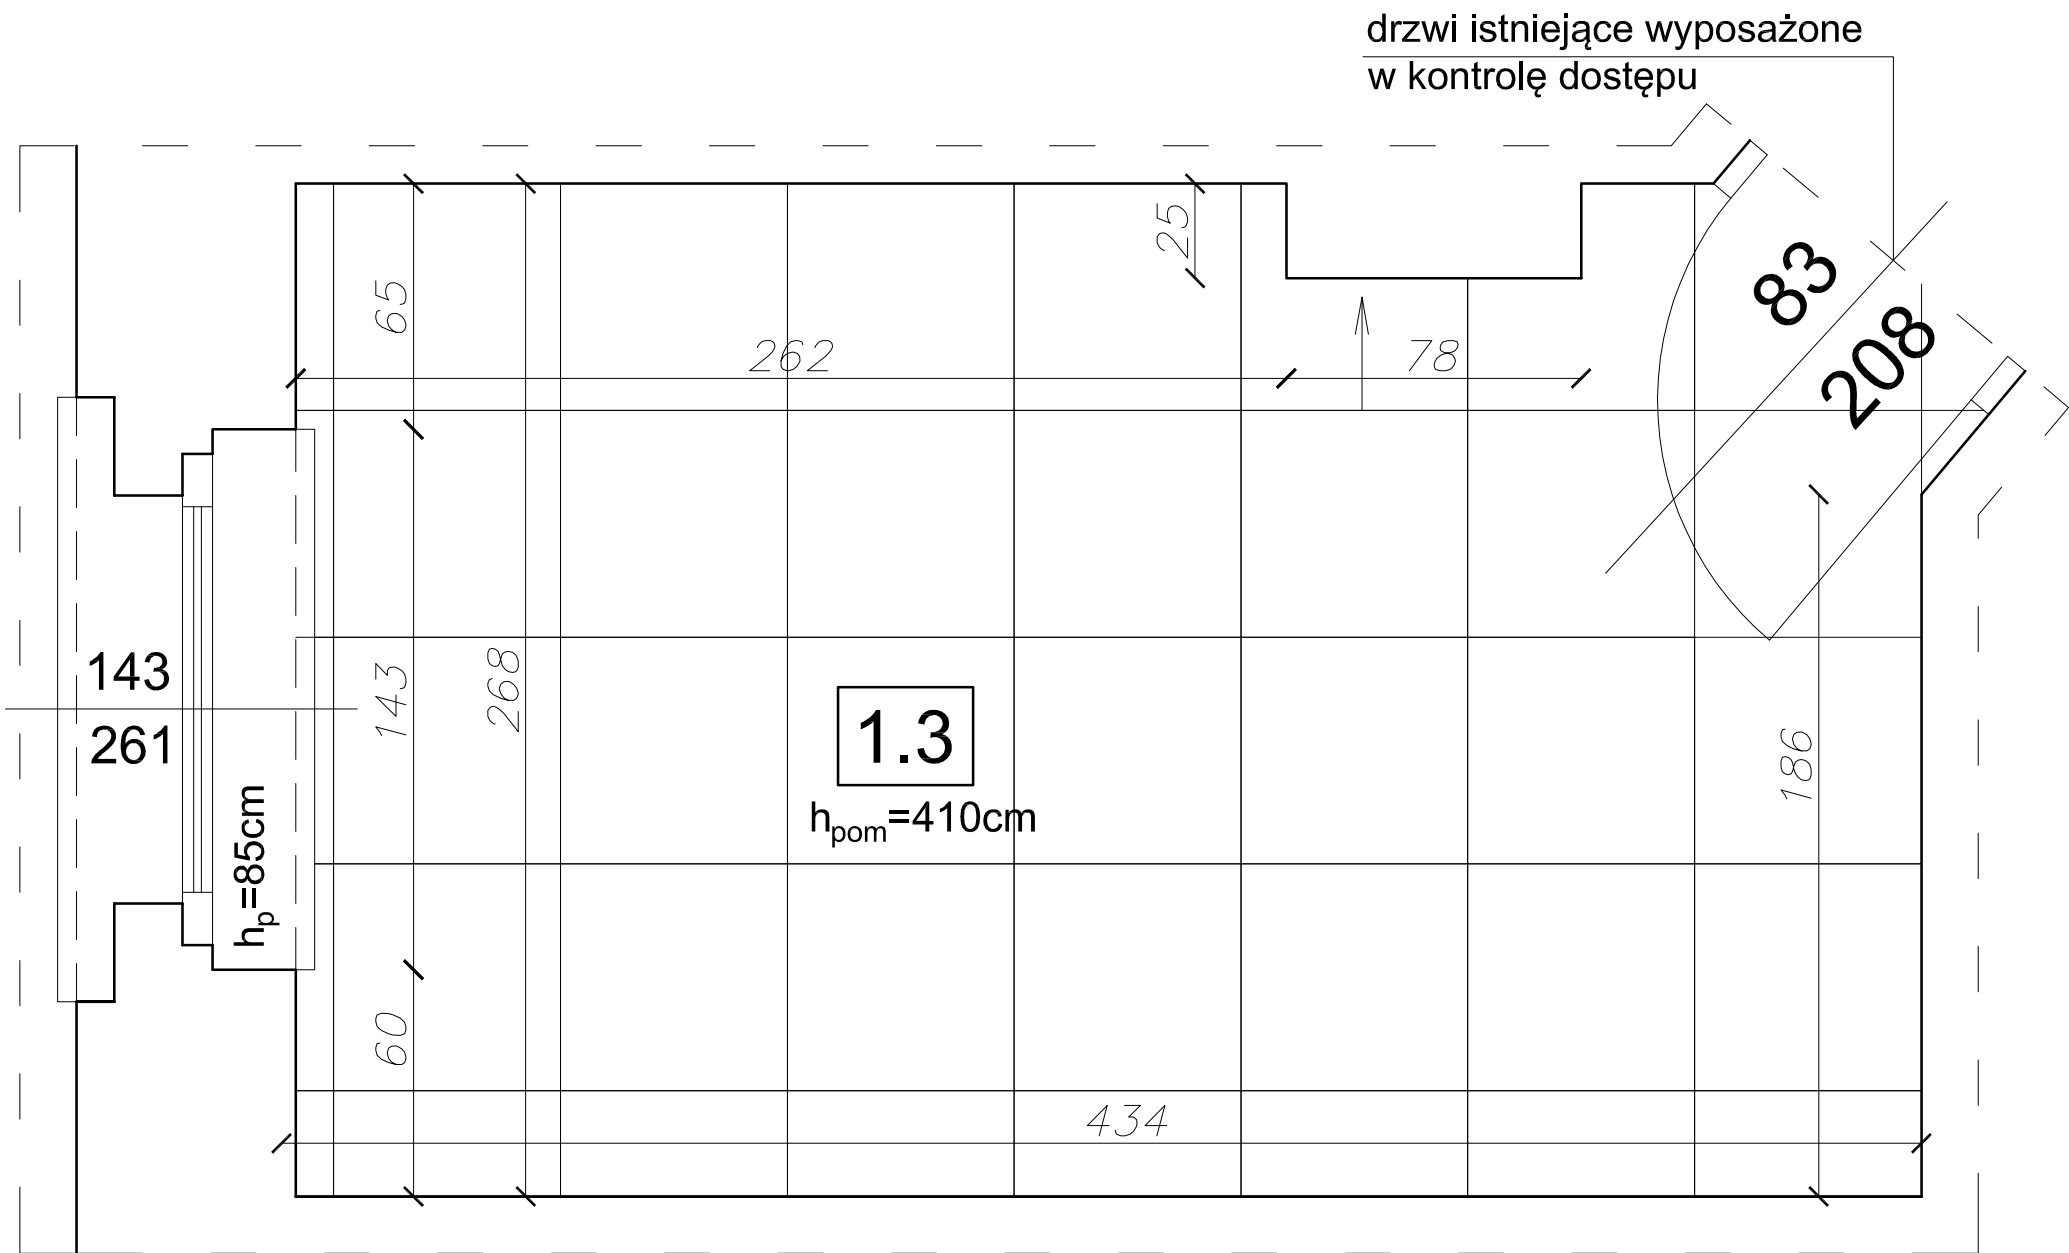


ZESTAWIENIE POMIESZCZEŃ


| Nr | Nazwa | Pow. [m ²] | Ściany | Sufit | Podłoga |
|-----|-------------|------------------------|----------------|----------------|-------------------------|
| 1.3 | Serwerownia | 11,23 | farba zmywalna | farba zmywalna | płytki gresowe na kleju |

POSADZKA

Paradyż Mistral
Ochra Poler 60x60

 

UWAGI:
Wymiary podano w centymetrach [cm]
w świetle wykończonych ścian.
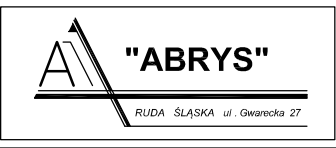
| | | | | | | |
|--|-------------|---------------------------------|---|--------------|------------------------|--------------|
| <div></div> | | | Nr upr. | Specjalność | Podpis | Data |
| | Projektował | mgr Inż. arch. Jacek Burdziński | 521/90 | architektura | | 10.09.2017r. |
| | Opracował | mgr Inż. Marłusz Burdziński | 353/84 | budowlana | | |
| | Sprawdził | mgr inż. Adam Garcorz | | | | |
| Inwestor: DOLNOŚLĄSKI URZĄD WOJEWÓDZKI PL. POWSTAŃCÓW WARSZAWY 1 50-153 WROCŁAW | | | Branża: ARCHITEKTONICZNO-BUDOWLANA | | | |
| Temat: Przebudowa wnętrza budynku Delegatury Dolnośląskiego Urzędu Wojewódzkiego w Legnicy przy ul. Skarbka 3 na potrzeby Punktu Obsługi Klienta. | | | Stadium: Projekt budowlany | | Skala: 1:20 | |
| Nazwa rysunku: Serwerownia /PARTER/ - stan projektowany | | | Nr archiwalny: ----- | | Nr rysunku: p05 | |