WC dla niepełnosprawnych /PARTER/ - stan projektowany

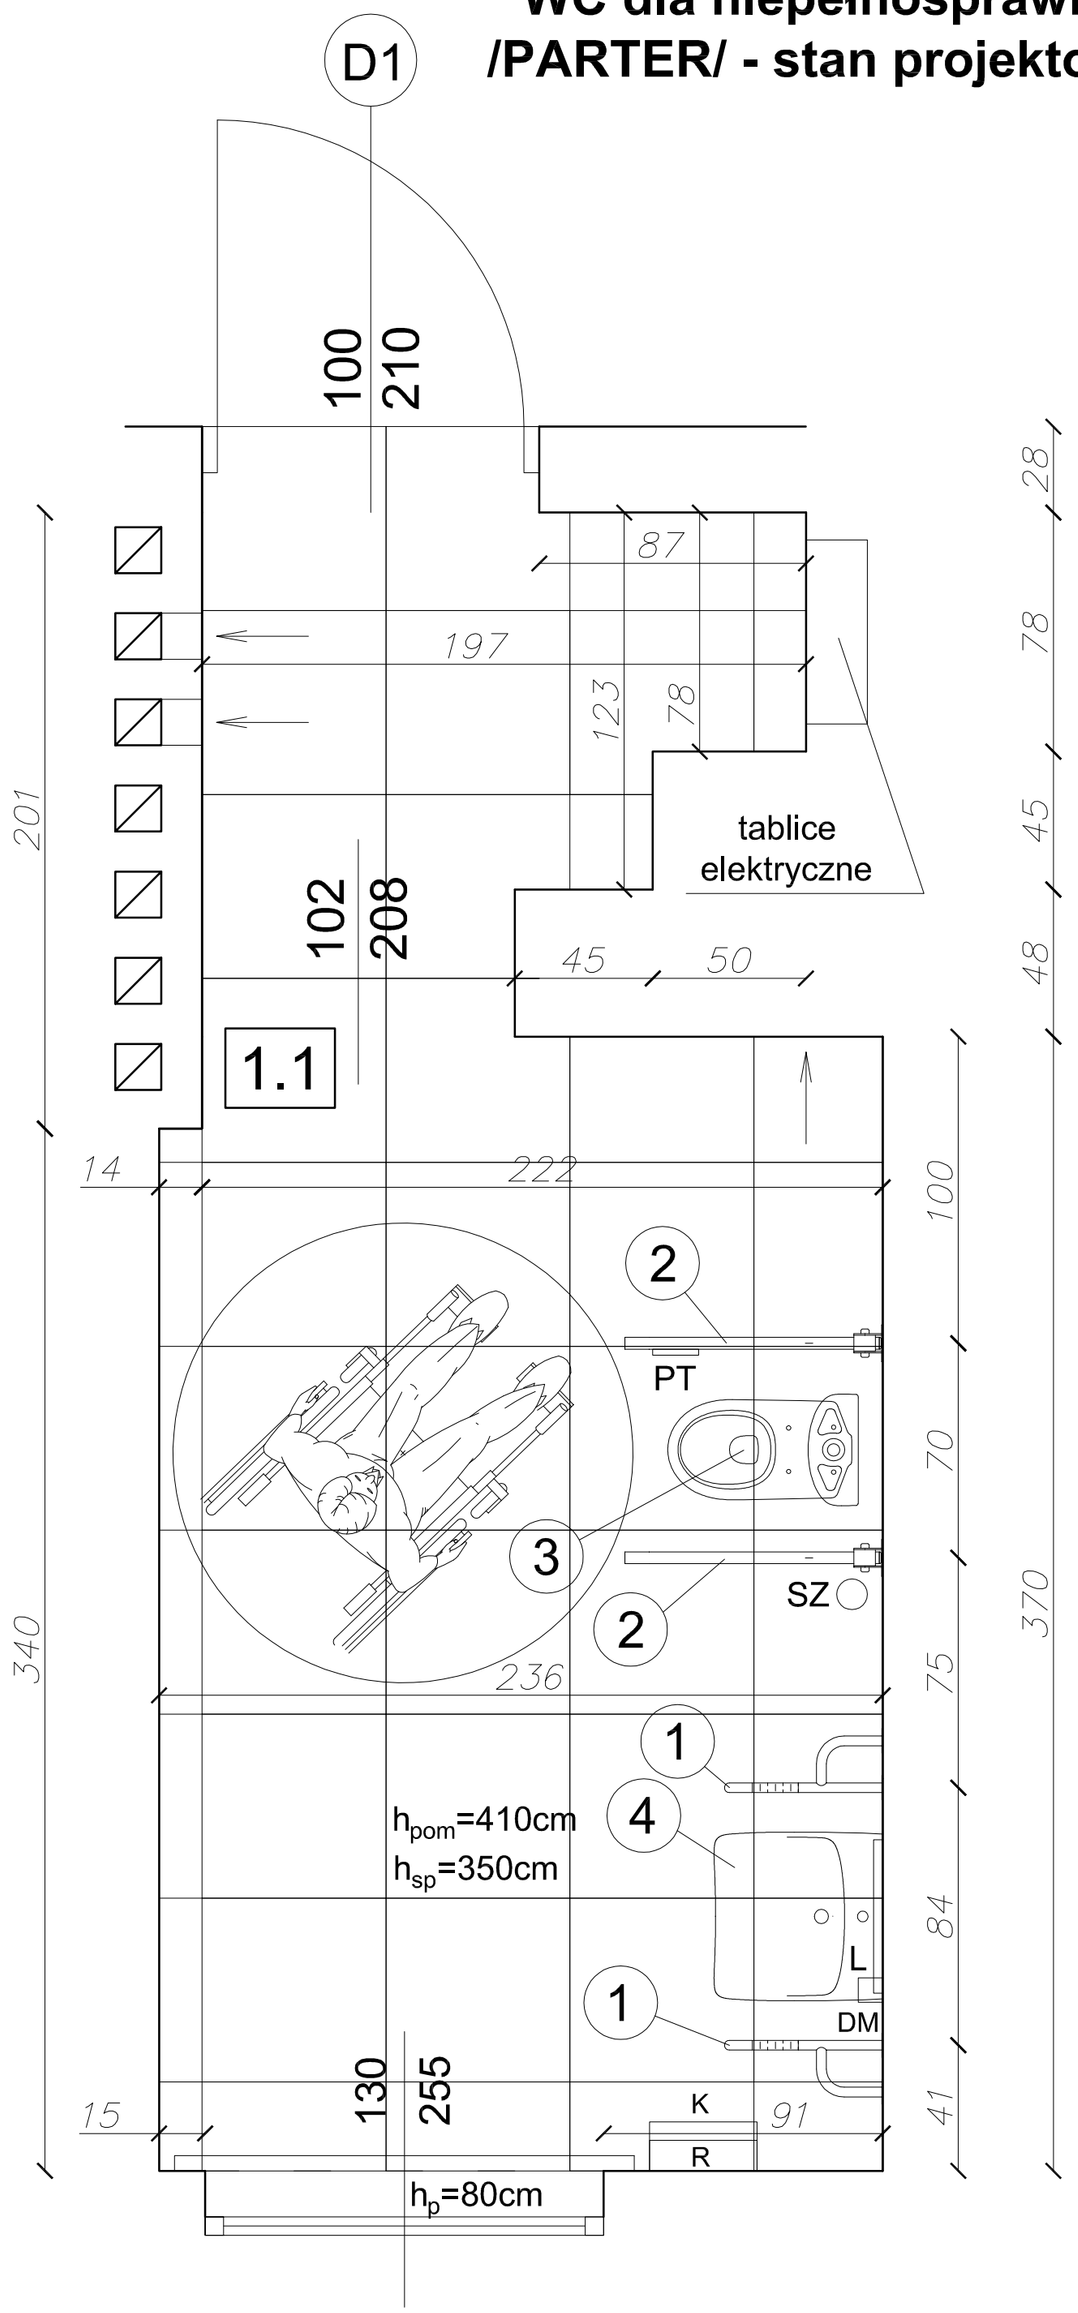

ZESTAWIENIE POMIESZCZEŃ

Nr	Nazwa	Pow. [m^2]	Ściany	Sufit	Podłoga
1.1	WC do niepełnosprawnych	11,72	płytki ceramiczne do wys. 2,30m / powyżej farba zmywalna	sufit podwieszany z płyt GK wodoodpornych na ruszcie stalowym na wys. 3,50m	płytki gresowe na kleju

LEGENDA

1. Poręcz umywalkowa 50 cm, stal nierdzewna - na wys. 85cm
2. Poręcz ścienna łukowa uchylna 85 cm, stal nierdzewna - na wys. 70cm
3. Miska kompaktowa lejowa dla osób niepełnosprawnych np. NOVA PRO BEZ BARIER, odpływ poziomy - wys. 46 cm
4. Umywalka np. NOVA PRO BEZ BARIER 55 cm dla osób niepełnosprawnych, z otworem, z przelewem - na wys. 80cm

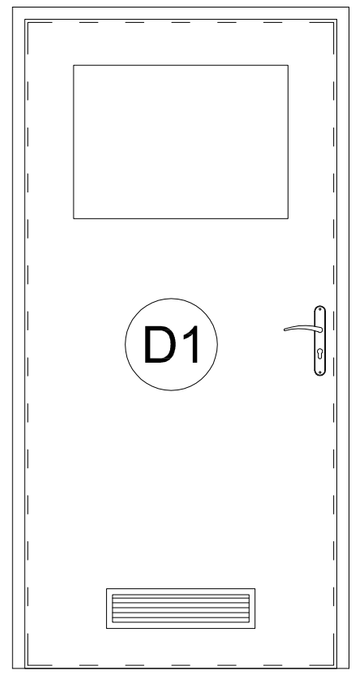

Drzwi wewnętrze, prawe, o wymiarach: 100/210cm
Drzwi drewniane, pełne, płytowe, okleinowane,
wyposażone w zamek patentowy oraz klamkę, 3-zawiasowe
z szybą matową. Drzwi wyposażyć w kratę nawiewną (220cm^2).

UKŁAD PŁYTEK ŚCIENNYCH

Listwa Opoczno Metalic Gold Cygaro 60x2

Paradyż Mistral Ochra Poler 60x30

POSADZKA

Paradyż Mistral Ochra Poler 60x60

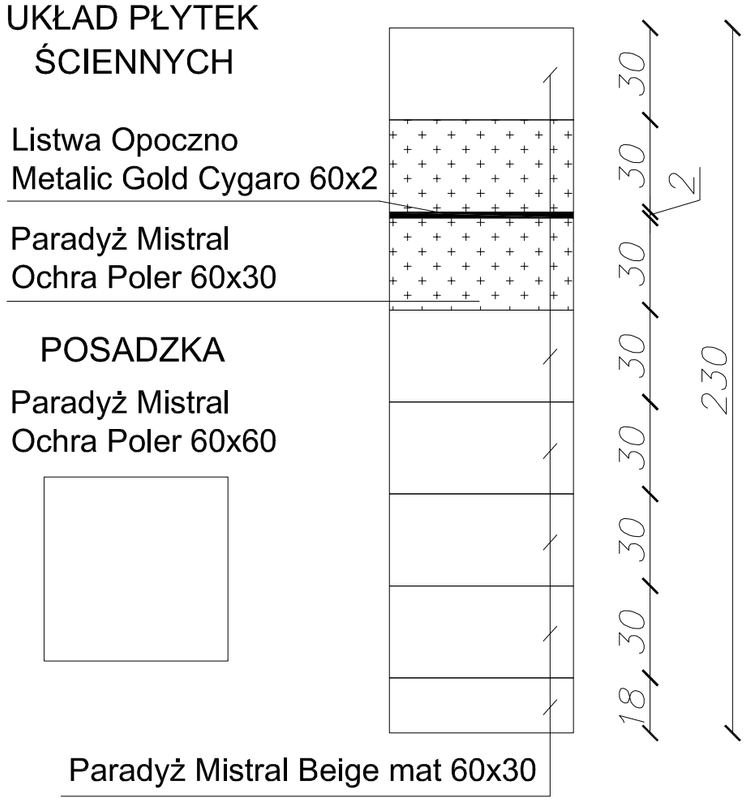

Paradyż Mistral Beige mat 60x30

LEGENDA:

- L - lustro
- DM - dozownik na mydło w płynie
- SZ - szczotka toaletowa
- PT - uchwyt na papier toaletowy
- R - pojemnik na ręcznik papierowy
- K - kosz na śmieci wiszący

UWAGI:
1. Wymiary podano w centymetrach [cm] w świetle wykończonych ścian.
2. Remont pomieszczenia obejmuje także montaż nowej miski ustępowej, umywalki, armatury,poręczy dla niepełnosprawnych, kratek wentylacyjnych, oświetlenia oraz osprzętu elektrycznego.

"ABRYS" RUDA ŚLĄSKA ul. Gwarecka 27			Nr upr.	Specjalność	Podpis	Data
	Projektował	mgr inż. arch. Jacek Burdziński	521/90	architektura		10.09.2017r.
	Opracował	mgr inż. Mariusz Burdziński	353/84	budowlana		
	Sprawdził	mgr inż. Adam Garcorz				

Inwestor: DOLNOŚLĄSKI URZĄD WOJEWÓDZKI, PL. POWSTAŃCÓW WARSZAWY 1, 50-153 WROCŁAW

Branża: ARCHITEKTONICZNO-BUDOWLANA

Temat: **Przebudowa wnętrza budynku Delegatury Dolnośląskiego Urzędu Wojewódzkiego w Legnicy przy ul. Skarbka 3 na potrzeby Punktu Obsługi Klienta.**

Stadium: Projekt budowlany

Skala: 1:20

Nazwa rysunku: **WC dla niepełnosprawnych /PARTER/ - stan projektowany**

Nr archiwalny: ----------

Nr rysunku: **p02**