


WC /PIWNICA/ - stan projektowany

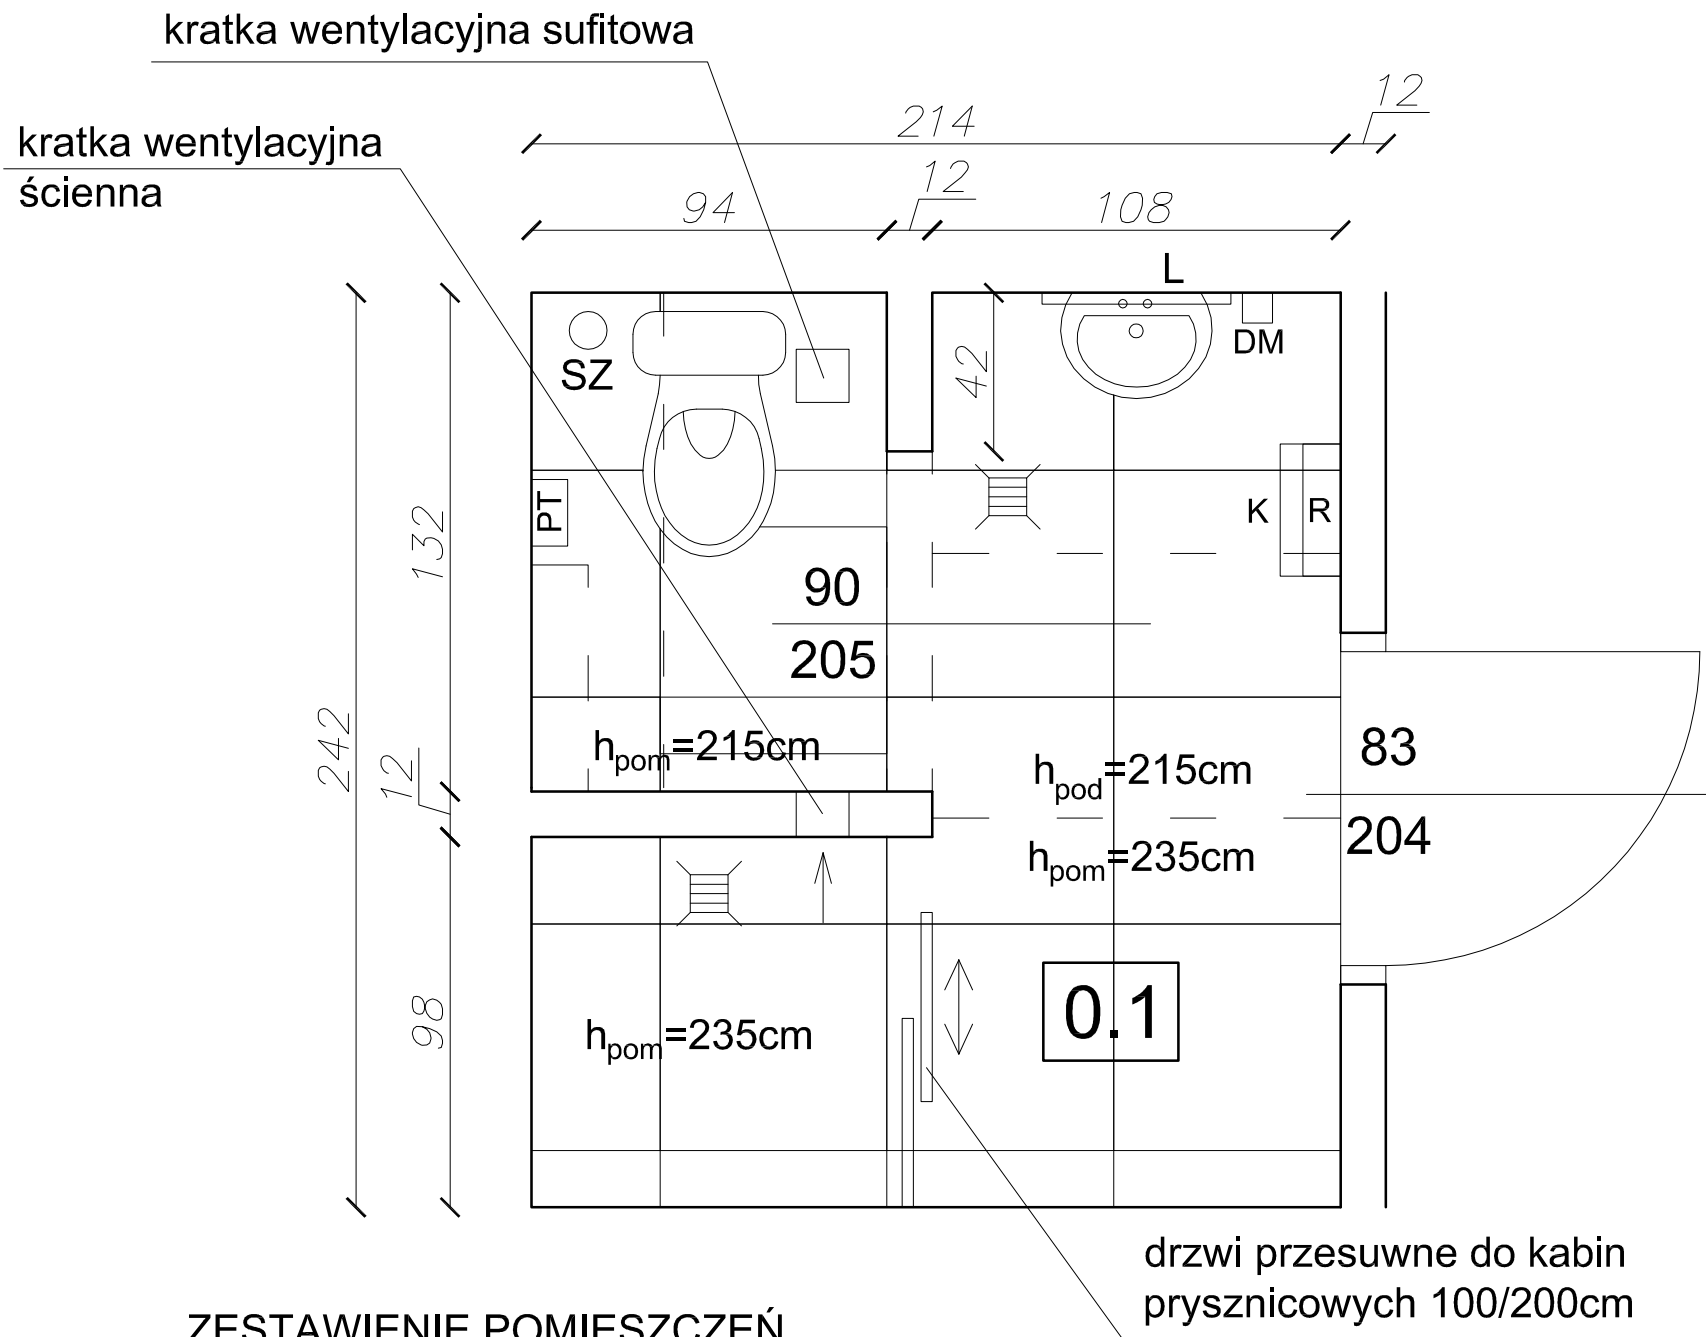

ZESTAWIENIE POMIESZCZEŃ

Nr	Nazwa	Pow. [m²]	Ściany	Sufit	Podłoga
0.1	Łazienka	5,01	płytki ceramiczne na kleju na pełną wysokość pomieszczenia	farba zmywalna	płytki gresowe na kleju


UKŁAD PŁYTEK ŚCIENNYCH

Listwa Opoczno
Metalic Gold Cygaro 60x2

Paradyż Mistral
Ochra Poler 60x30

POSADZKA

Paradyż Mistral
Ochra Poler 60x60

 


Paradyż Mistral Beige mat 60x30

- UWAGI:
- 1. Wymiary podano w centymetrach [cm] w świetle wykończonych ścian.
 - 2. Remont pomieszczenia obejmuje także montaż nowej miski ustępowej, umywalki, armatury, kratki wentylacyjnych oświetlenia oraz osprzętu elektrycznego.

LEGENDA:

- L - lustro
- DM - dozownik na mydło w płynie
- SZ - szczotka toaletowa
- PT - uchwyt na papier toaletowy
- R - pojemnik na ręcznik papierowy
- K - kosz na śmieci wiszący

<div><div>"ABRYS"</div><div>RUDA ŚLĄSKA ul. Gwarecka 27</div></div>			Nr upr.	Specjalność	Podpis	Data
	Projektował	mgr Inż. arch. Jacek Burdziński	521/90	architektura		10.09.2017r.
	Projektował	mgr Inż. Marłusz Burdziński	353/84	budowlana		
	Opracował	mgr inż. Adam Garcorz				
Inwestor:			DOLNOŚLĄSKI URZĄD WOJEWÓDZKI PL. POWSTAŃCÓW WARSZAWY 1 50-153 WROCŁAW		Branża: ARCHITEKTONICZNO-BUDOWLANA	
Temat:			Przebudowa wnętrza budynku Delegatury Dolnośląskiego Urzędu Wojewódzkiego w Legnicy przy ul. Skarbka 3 na potrzeby Punktu Obsługi Klienta.		Stadium: Projekt budowlany	
Nazwa rysunku:			WC /PIWNICA/ - stan projektowany		Skala: 1:20	
			Nr archiwalny: -----		Nr rysunku: p03	