


WC /PIWNICA/ - stan projektowany

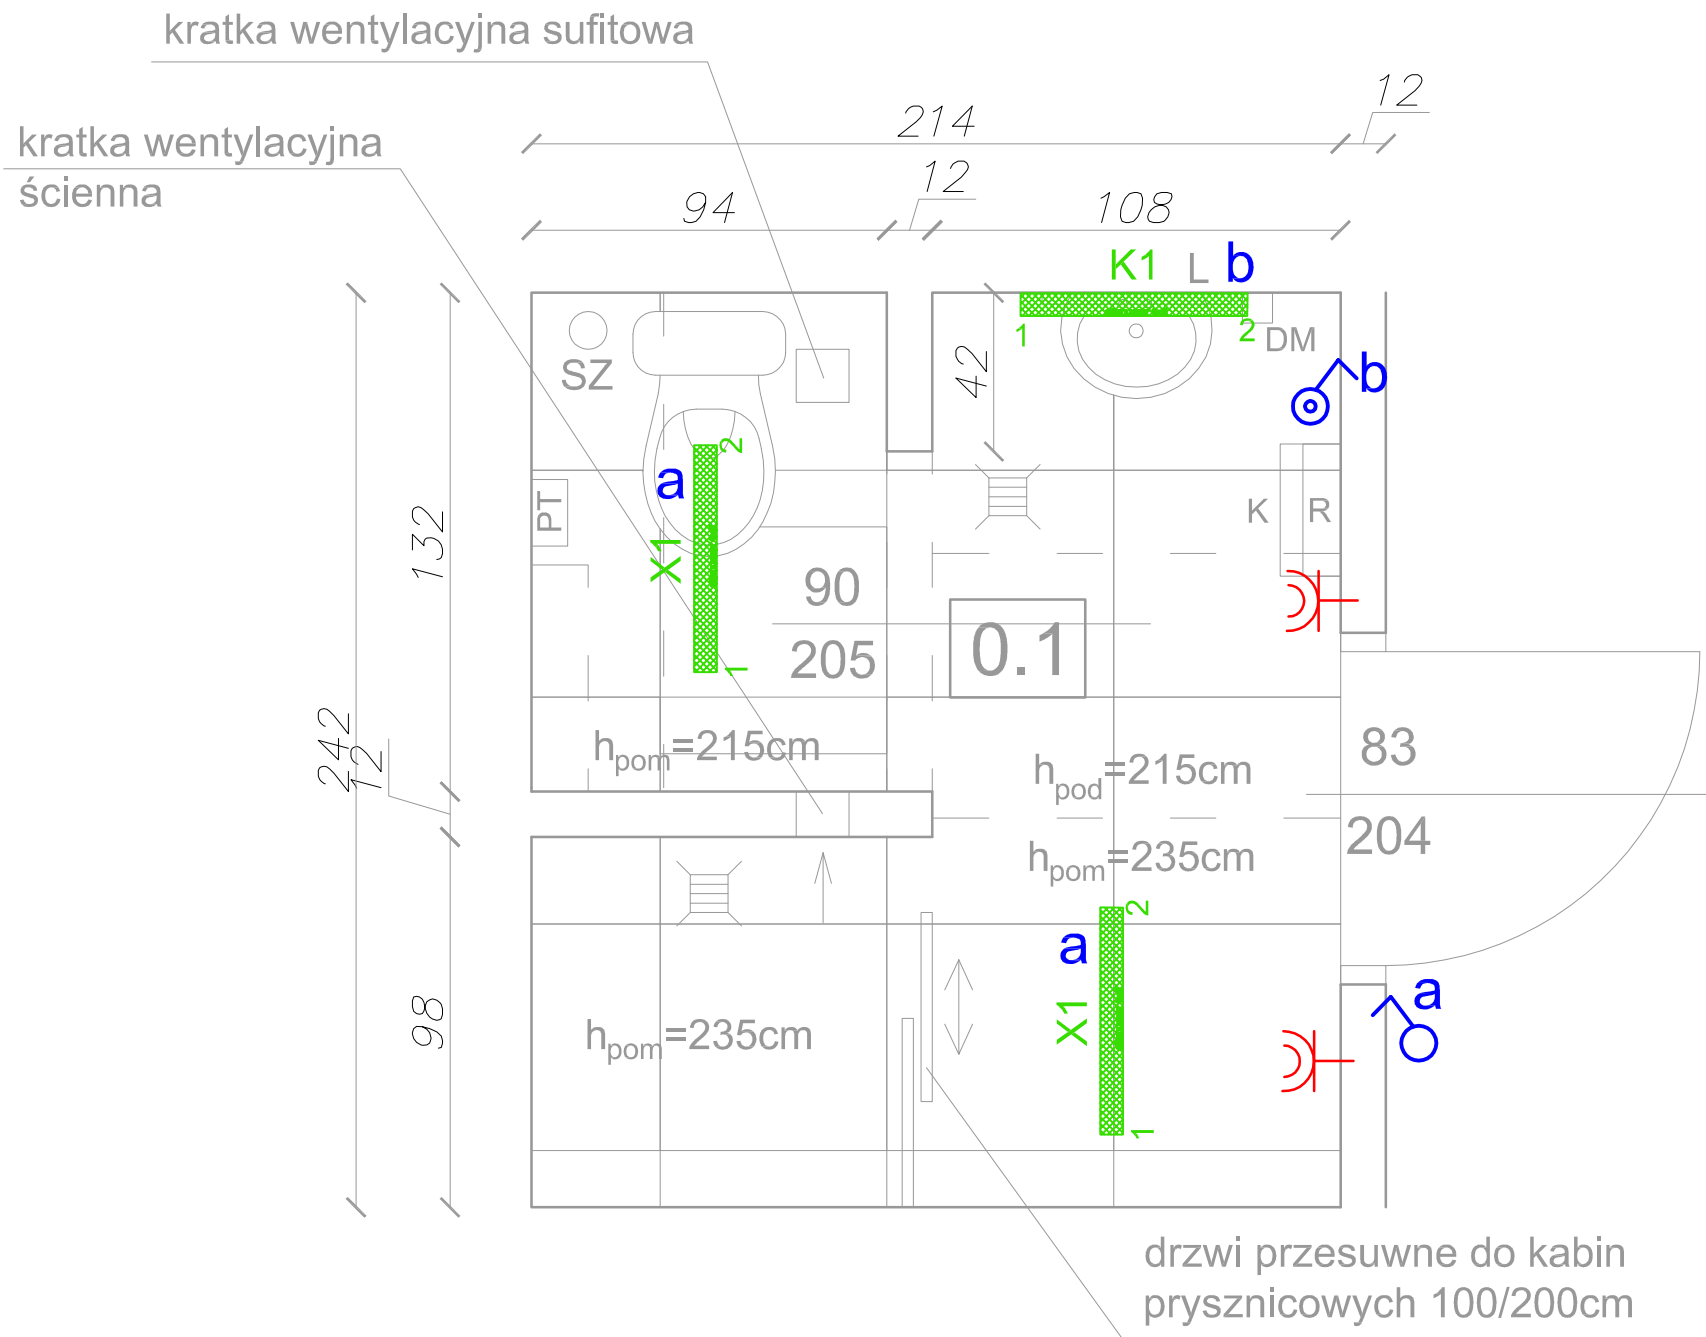

ZESTAWIENIE POMIESZCZEŃ

Nr	Nazwa	Pow. [m <sup>2</sup> ]	Ściany	Sufit	Podłoga
0.1	Łazienka	5,01	płytki ceramiczne na kleju na pełną wysokość pomieszczenia	farba zmywalna	płytki gresowe na kleju

LEGENDA:

- gniazdo podtynkowe hermetyczne z bolcem uziemiającym 230V/16A
- łącznik jednobiegunowy hermetyczny p/t IP=44, 230V/10A
- łącznik jednobiegunowy pt 230V/10A
- LUXIONA TROLL X-WALL K9 LED 2200LM CWM PLX E IP44 840 / L-600
- LUXIONA TROLL X-WALL K9 LED 2200LM PLX E IP44 840 / L-600

LEGENDA:

- L - lustro
- DM - dozownik na mydło w płynie
- SZ - szczotka toaletowa
- PT - uchwyt na papier toaletowy
- R - pojemnik na ręcznik papierowy
- K - kosz na śmieci wiszący

UWAGI:

- Wymiary podano w centymetrach [cm] w świetle wykończonych ścian.
- Remont pomieszczenia obejmuje także montaż nowej miski ustępowej, umywalki, armatury, kratki wentylacyjnych oświetlenia oraz osprzętu elektrycznego.

	Projektował	mgr inż. Jan Bil	Nr upr.	SLK/0582/POOE/04	Specjalność	Inst. elektr.	Podpis	Data
	Opracował	mgr inż. Jan Bil	SLK/0582/POOE/04	Inst. elektr.				10.09.2017r.
	Sprawdził							
	Investor:	DOLNOŚLĄSKI URZĄD WOJEWÓDZKI PL. POWSTAŃCÓW WARSZAWY 1 50-153 WROCŁAW			Branża: ELEKTRYCZNA			
Temat: Przebudowa wnętrza budynku Delegatury Dolnośląskiego Urzędu Wojewódzkiego w Legnicy przy ul. Skarbka 3 na potrzeby Punktu Obsługi Klienta.			Stadium: Projekt budowlany			Skala: 1:20		
Nazwa rysunku: Plan instalacji gniazd i oświetlenia - WC /PIWNICA/			Nr archiwalny: -----			Nr rysunku: e03		