



WC /PIWNICA/ - stan istniejący

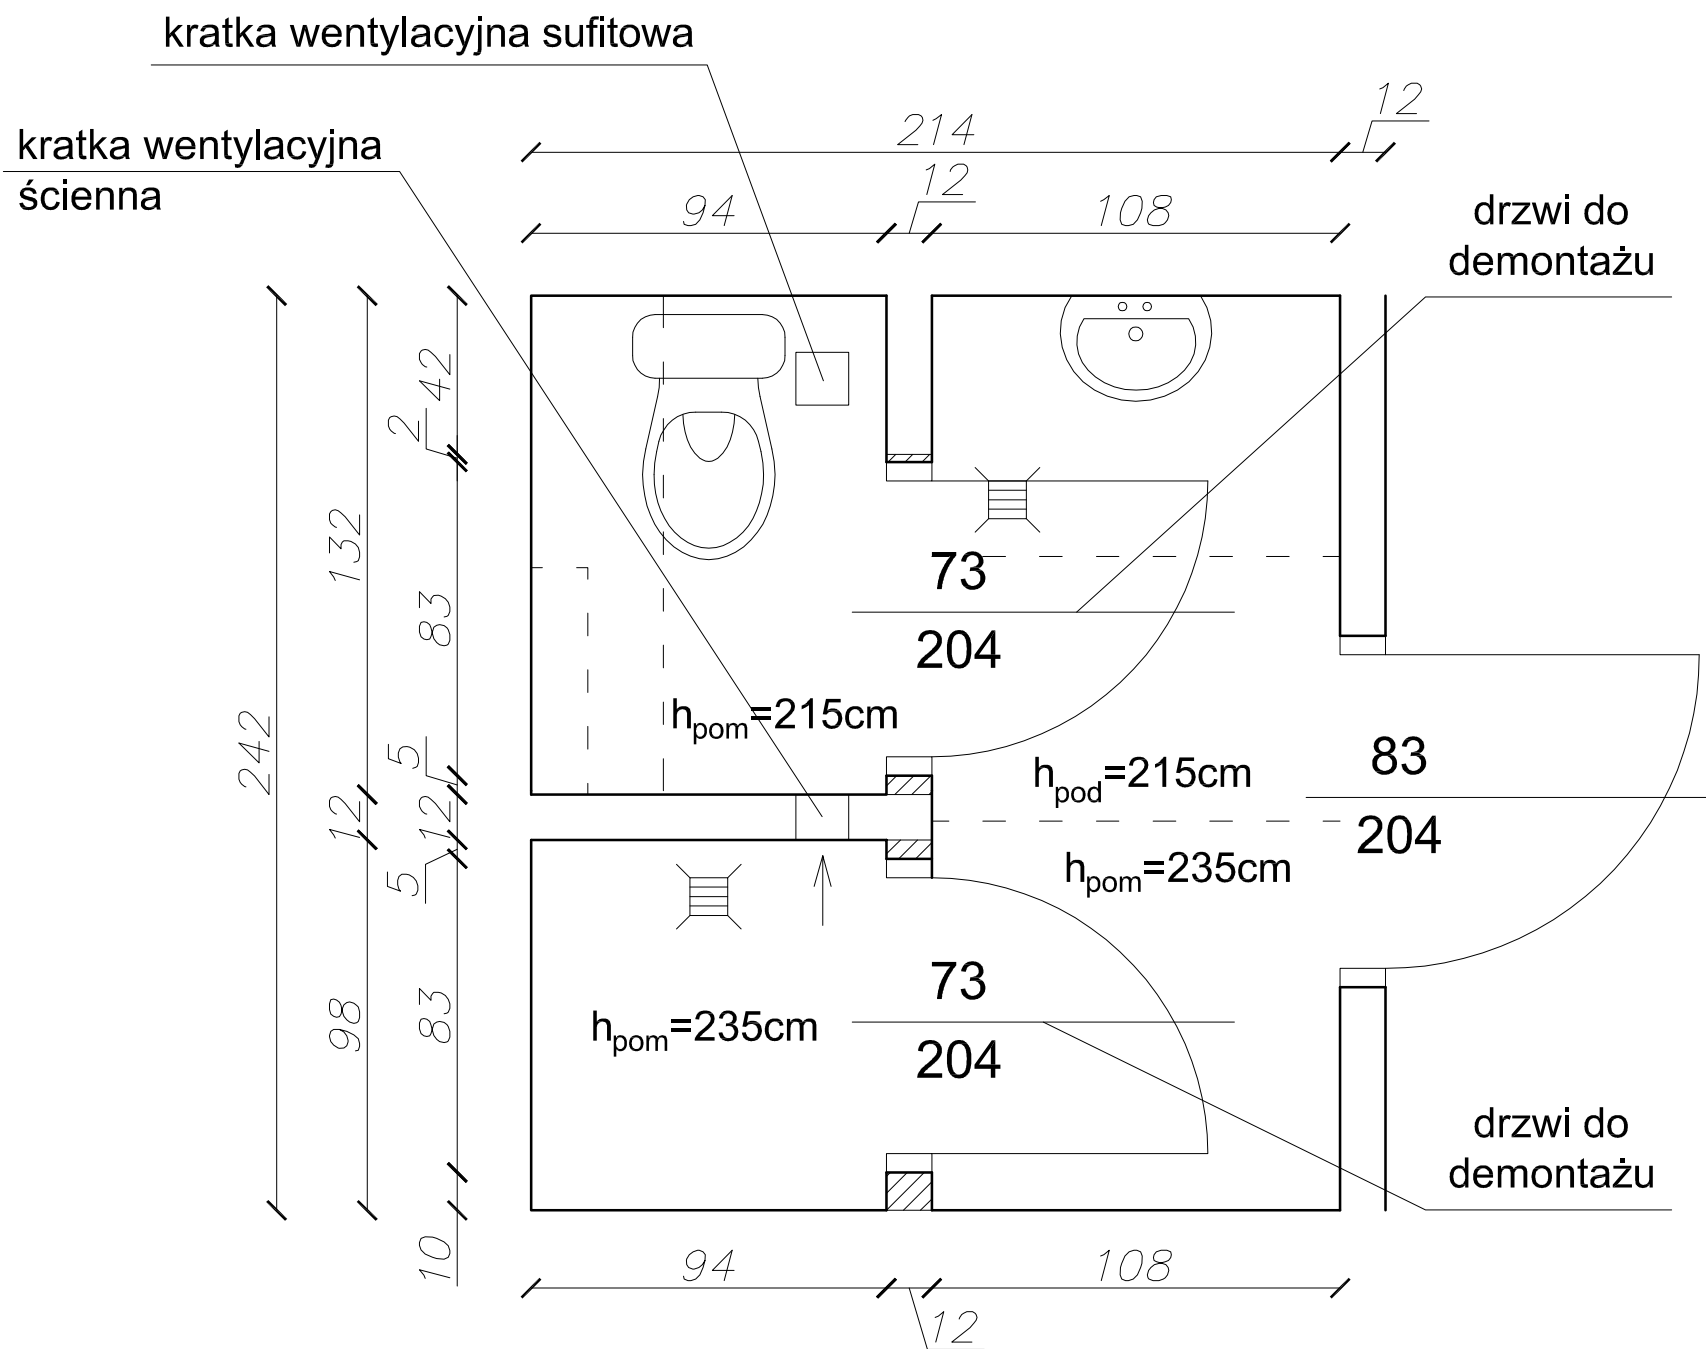

LEGENDA

 wyburzenia

UWAGA:
Wymiary podano w centymetrach [cm].

<div><div>"ABRYS"</div><div>RUDA ŚLĄSKA ul. Gwarecka 27</div></div>			Nr upr.	Specjalność	Podpis	Data
	Projektował					10.09.2017r.
	Opracował	mgr inż. Adam Garcorz				
	Sprawdził	mgr inż. Mariusz Burdziński	353/84	budowlana		
Investor:			Branża:			
DOLNOŚLĄSKI URZĄD WOJEWÓDZKI PL. POWSTAŃCÓW WARSZAWY 1 50-153 WROCŁAW			ARCHITEKTONICZNO-BUDOWLANA			
Temat:			Stadium:		Skala:	
Przebudowa wnętrza budynku Delegatury Dolnośląskiego Urzędu Wojewódzkiego w Legnicy przy ul. Skarbka 3 na potrzeby Punktu Obsługi Klienta.			INWENTARYZACJA		1:20	
Nazwa rysunku:			Nr archiwalny:		Nr rysunku:	
WC /PIWNICA/ - stan istniejący			-----		i02	