ZESTAWIENIE POMIESZCZEŃ

Nr	Nazwa	Pow. [m^2]	Ściany	Sufit	Podłoga
1.1	WC do niepełnosprawnych	11,72	płytki ceramiczne do wys. 2,30m / powyżej farba zmywalna	sufit podwieszany z płyt GK wodoodpornych na ruszcie stalowym na wys. 3,50m	płytki gresowe na kleju
1.2	Serwerownia	11,23	farba zmywalna	farba zmywalna	płytki gresowe na kleju
1.3	Pomieszczenie socjalne	14,73	farba zmywalna /fartuch z płytek ceramicznych od 80 do 140cm	farba zmywalna	płytki gresowe na kleju
1.4	Sala obsługi	322,44	farba zmywalna oraz wykończenie z płytek (pozostaje bez zmian)	sufit podwieszany (istniejący bez zmian)	płytki gresowe + parkiet (parkiet do renowacji, płytki do uzupełnienia)

Rys. p05

Rys. p02

Rys. p04

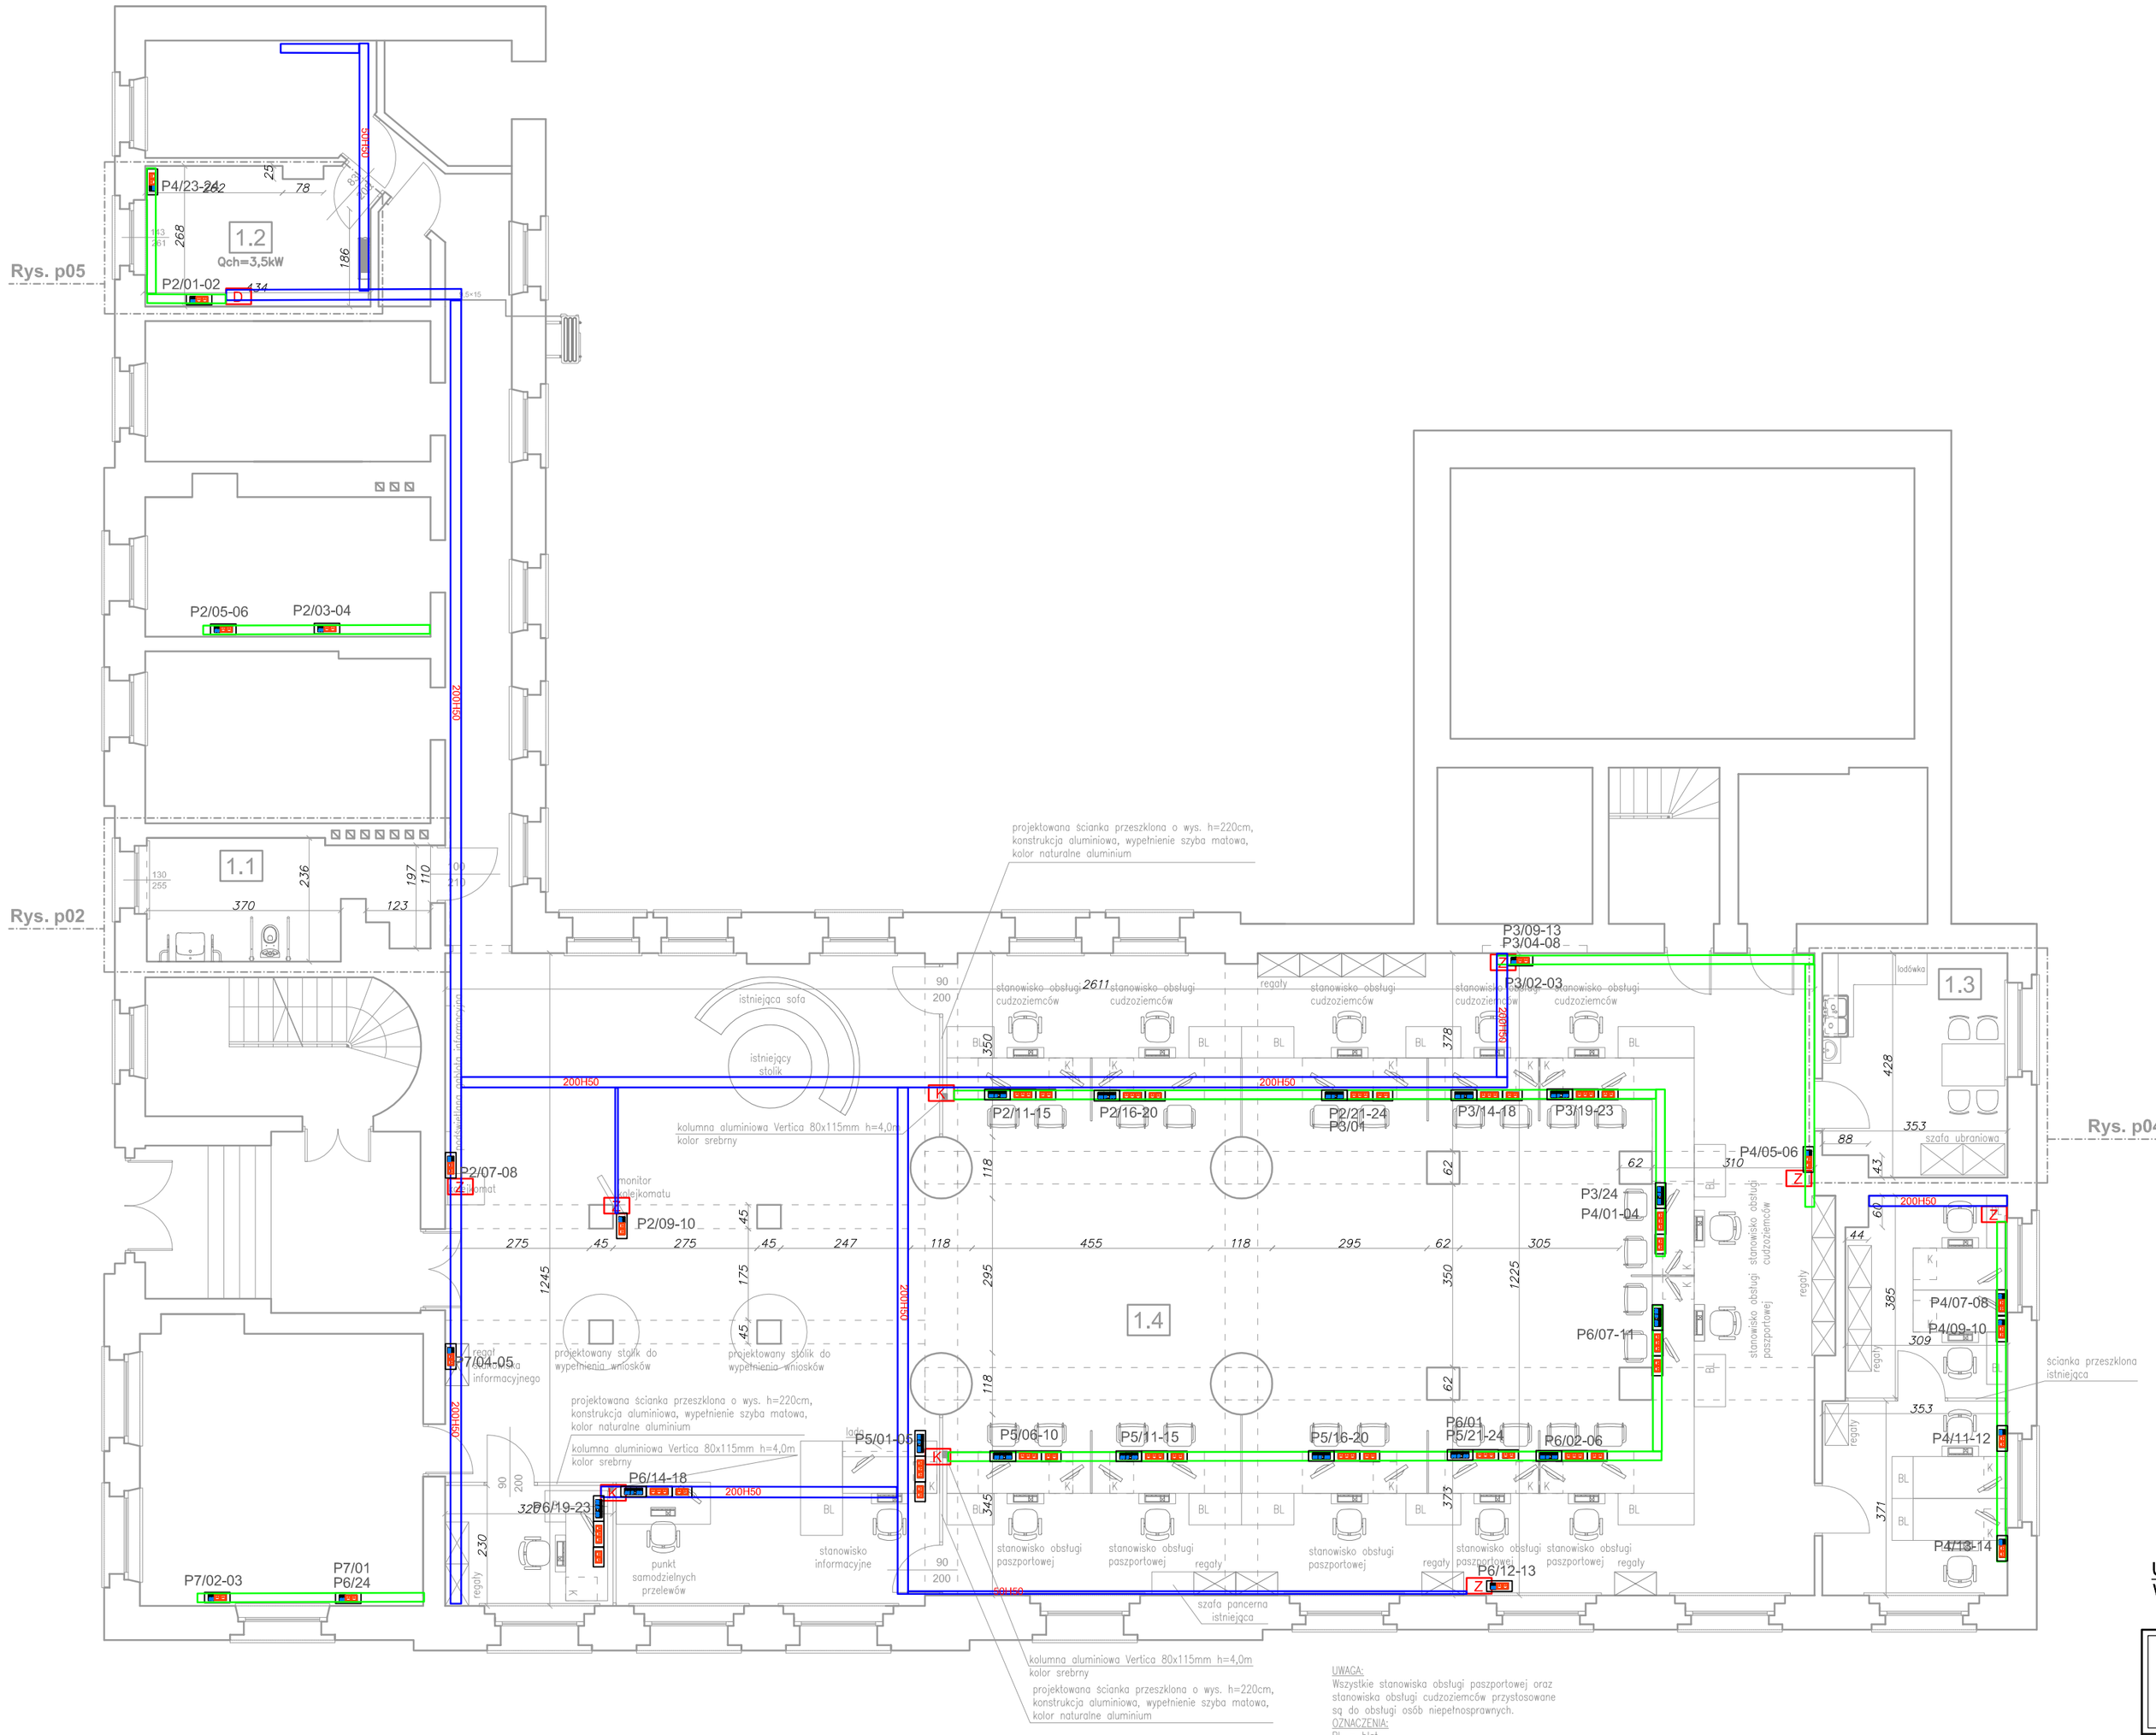

projektowana ścianka przeszklona o wys. h=220cm, konstrukcja aluminiowa, wypełnienie szyba matowa, kolor naturalne aluminium

kolumna aluminiowa Vertica 80x115mm h=4,0m kolor srebrny

projektowana ścianka przeszklona o wys. h=220cm, konstrukcja aluminiowa, wypełnienie szyba matowa, kolor naturalne aluminium

UWAGA:
Wszystkie stanowiska obsługi paszportowej oraz stanowiska obsługi cudzoziemców przystosowane są do obsługi osób niepełnosprawnych.
OZNACZENIA:
BL – blat
K– kontener z szufladami

LEGENDA

- D - D- drabinka 200H50 4m
- Z - Z- koryto LE 40/60 4m
- K - K- kolumna 4m
- Kanału Signa Base 70x170
- 200H50 - Koryto 200H100
- 50H50 - Koryto 50H50
- P5/1-2 - patchpanel/nr gniazda 2xRJ45 + 2x230V DATA
- P5/1-2 - patchpanel/nr gniazda 5xRJ45 + 5x230V DATA

UWAGA:
Wymiary podano w centymetrach [cm].

"ABRYS" RUDA ŚLĄSKA ul. Gwarecka 27		Nr upr.	Specjalność	Podpis	Data
	Projektował: inż. Ryszard Łopusiewicz	PZT-10216	niskoprądowa		10.09.2017r.
	Opracował:				
	Sprawdził:				

Inwestor:
DOLNOŚLĄSKI URZĄD WOJEWÓDZKI
PL. POWSTAŃCÓW WARSZAWY 1
50-153 WROCŁAW

Branża: NISKOPRĄDOWA

Temat: **Przebudowa wnętrza budynku Delegatury Dolnośląskiego Urzędu Wojewódzkiego w Legnicy przy ul. Skarbka 3 na potrzeby Punktu Obsługi Klienta.**

Stadium: Projekt budowlany

Skala: 1:100

Nazwa rysunku: **RZUT PARTERU - instalacja niskoprądowa**

Nr archiwalny: ----------

Nr rysunku: **en01**