


WC /PIWNICA/ - stan istniejący

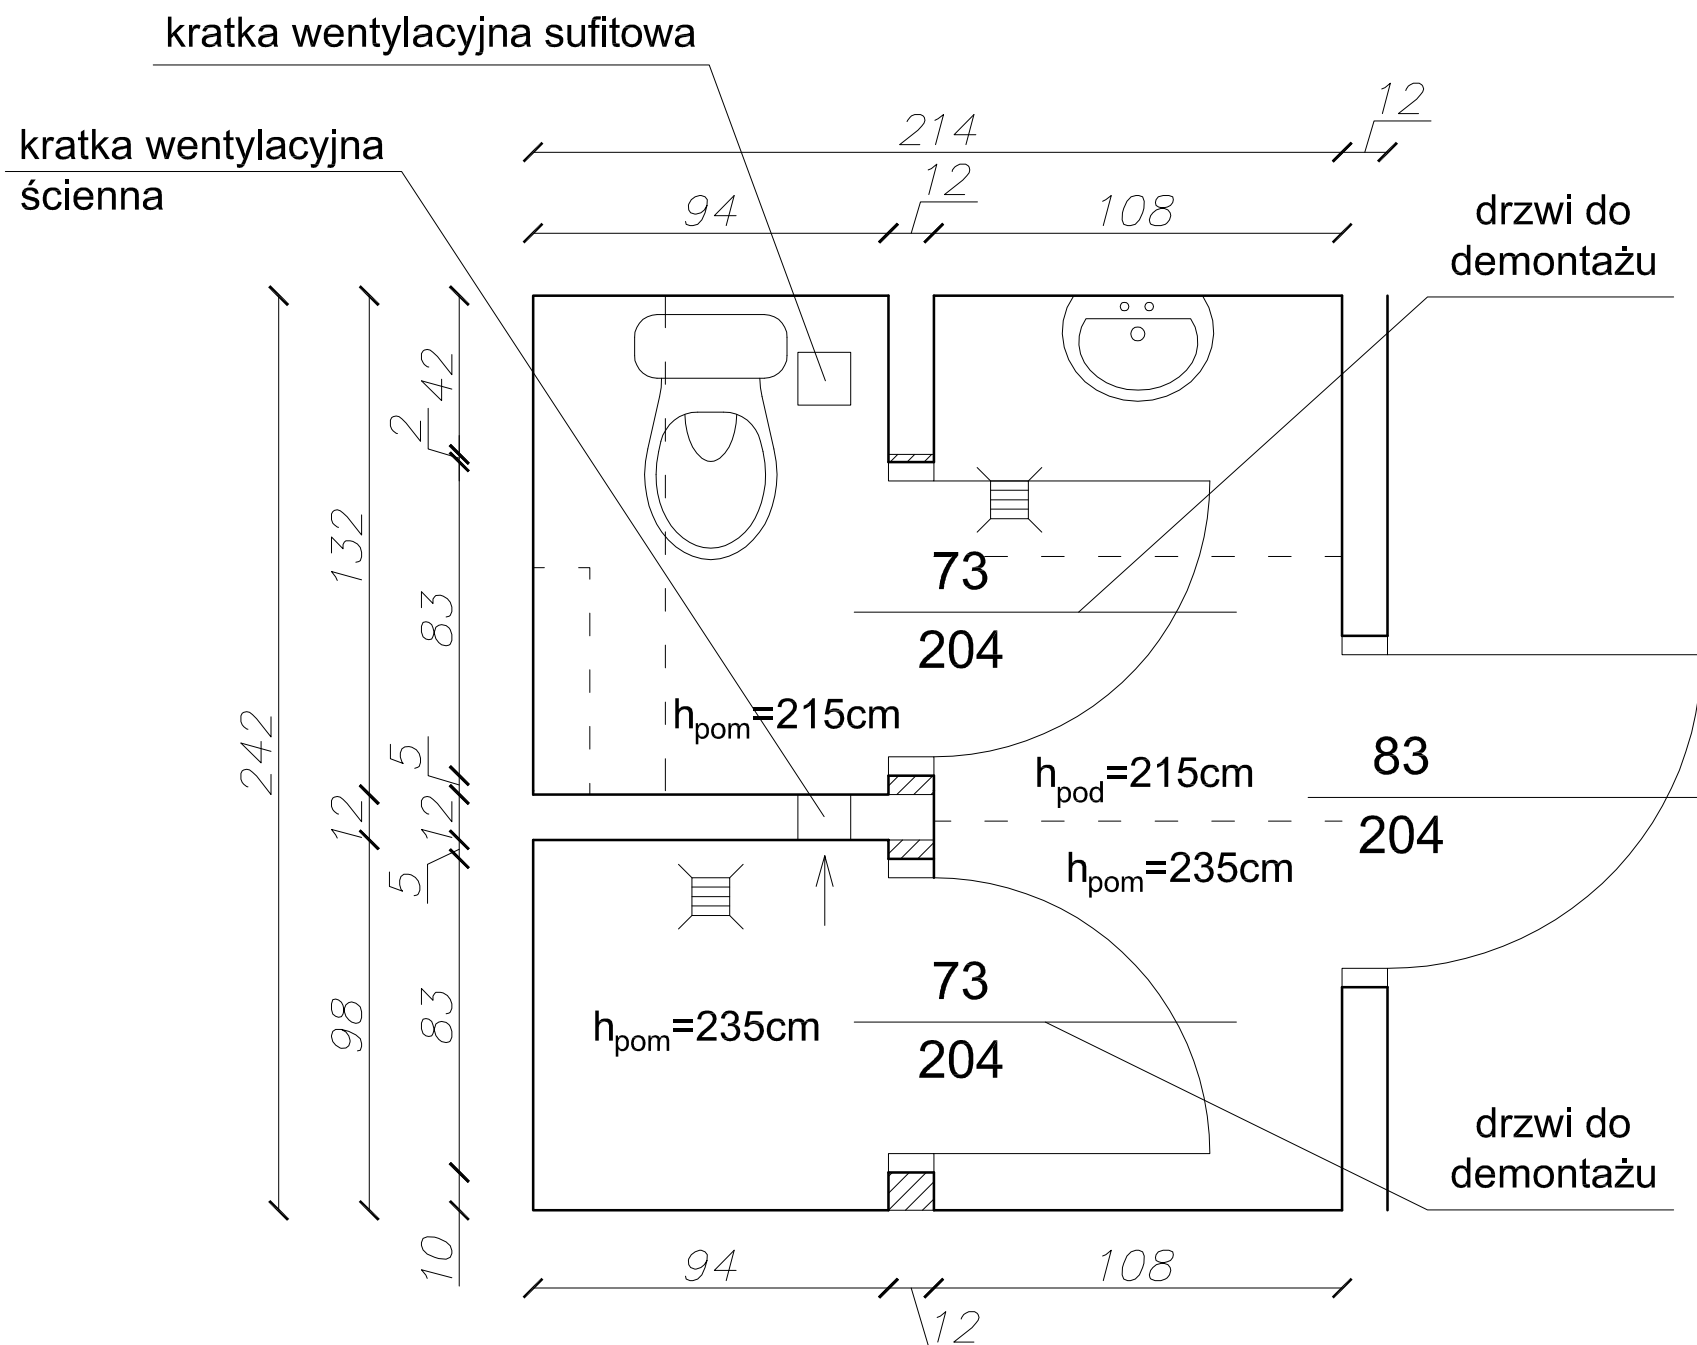


LEGENDA

 wyburzenia

UWAGA:

UWAGA.
Wymiary podano w centymetrach [cm].

<div></div>		Nr upr.	Specjalność	Podpis	Data
	Projektował				10.09.2017r.
	Opracował	mgr inż. Adam Garcorz			
	Sprawdził	mgr inż. Marłusz Burdziński	353/84	budowlana	
Inwestor: DOLNOŚLĄSKI URZĄD WOJEWÓDZKI PL. POWSTAŃCÓW WARSZAWY 1 50-153 WROCŁAW		Branża: ARCHITEKTONICZNO-BUDOWLANA			
Temat: Przebudowa wnętrza budynku Delegatury Dolnośląskiego Urzędu Wojewódzkiego w Legnicy przy ul. Skarbka 3 na potrzeby Punktu Obsługi Klienta.		Stadium: INWENTARYZACJA		Skala: 1:20	
Nazwa rysunku: WC /PIWNICA/ - stan istniejący		Nr archiwalny: -----		Nr rysunek i02	