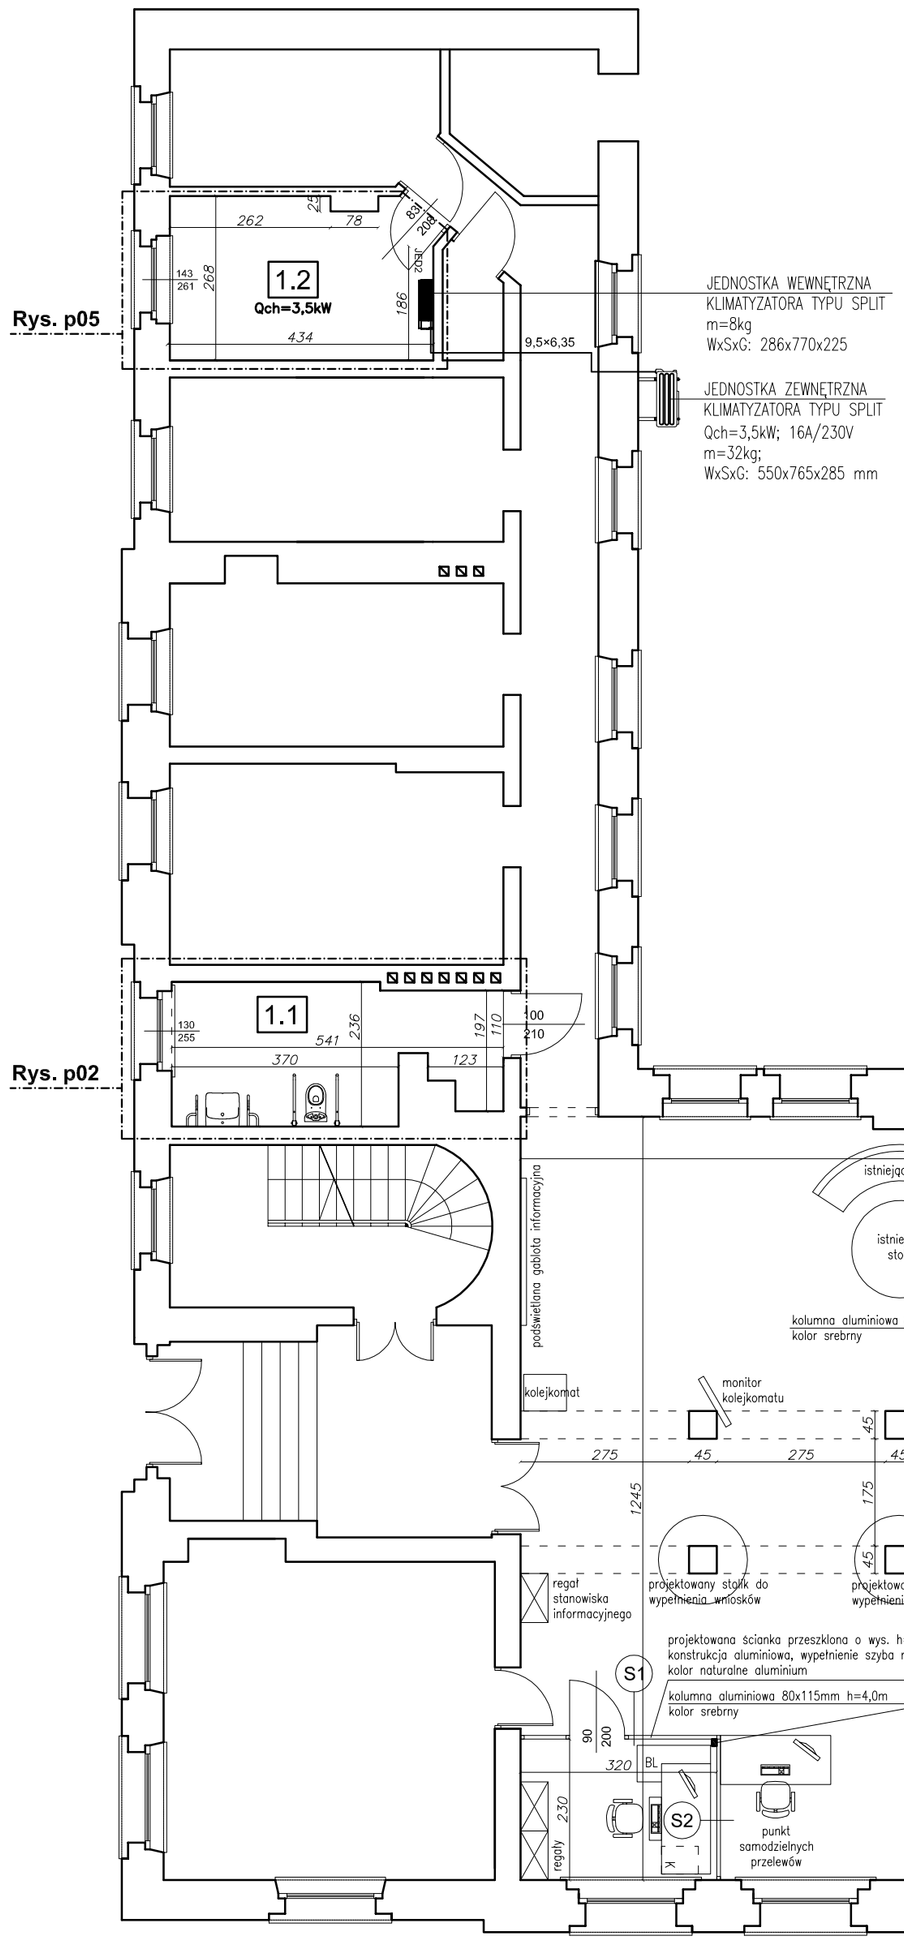

UWAGA:
Wszystkie stanowiska obsługi paszportowej oraz stanowiska obsługi cudzoziemców przystosowane są do obsługi osób niepełnosprawnych.
OZNACZENIA:
BL – blat
K– kontener z szufladami

ZESTAWIENIE POMIESZCZEŃ

Nr	Nazwa	Pow. [m^2]	Ściany	Sufit	Podłoga
1.1	WC dla niepełnosprawnych	11,72	płytki ceramiczne do wys. 2,30m / powyżej farba zmywalna	sufit podwieszany z płyt GK wodoodpornych na ruszcie stalowym na wys. 3,50m	płytki gresowe na kleju
1.2	Serwerownia	11,23	farba zmywalna	farba zmywalna	płytki gresowe na kleju
1.3	Pomieszczenie socjalne	14,73	farba zmywalna /fartuch z płytek ceramicznych od 80 do 140cm	farba zmywalna	płytki gresowe na kleju
1.4	Sala obsługi	322,44	farba zmywalna oraz wykończenie z płytek (pozostaje bez zmian)	sufit podwieszany (istniejący bez zmian)	płytki gresowe + parkiet (parkiet do renowacji, płytki do uzupełnienia)

UWAGA:
Wymiary podano w centymetrach [cm].

			Nr upr.	Specjalność	Podpis	Data
"ABRYS" RUDA ŚLĄSKA ul. Gwarecka 27	Projektował	mgr inż. arch, Jacek Burdziński	521/90	architektoniczna		10.09.2017r.
	Projektował	mgr inż. Mariusz Burdziński	353/84	budowlana		
	Opracował	mgr inż. Adam Garcorz				

Inwestor: DOLNOŚLĄSKI URZĄD WOJEWÓDZKI PL. POWSTAŃCÓW WARSZAWY 1 50-153 WROCŁAW	Branża: ARCHITEKTONICZNO-BUDOWLANA
Temat: **Przebudowa wnętrza budynku Delegatury Dolnośląskiego Urzędu Wojewódzkiego w Legnicy przy ul. Skarbka 3 na potrzeby Punktu Obsługi Klienta.**	Stadium: Projekt Wykonawczy — Skala: 1:100
Nazwa rysunku: **RZUT PARTERU**	Nr archiwalny: ---------- — Nr rysunku: **p01**