



fartuch z płytek ceramicznych od 80 do 140 cm

# Pomieszczenie socjalne

## /PARTER/ - stan projektowany

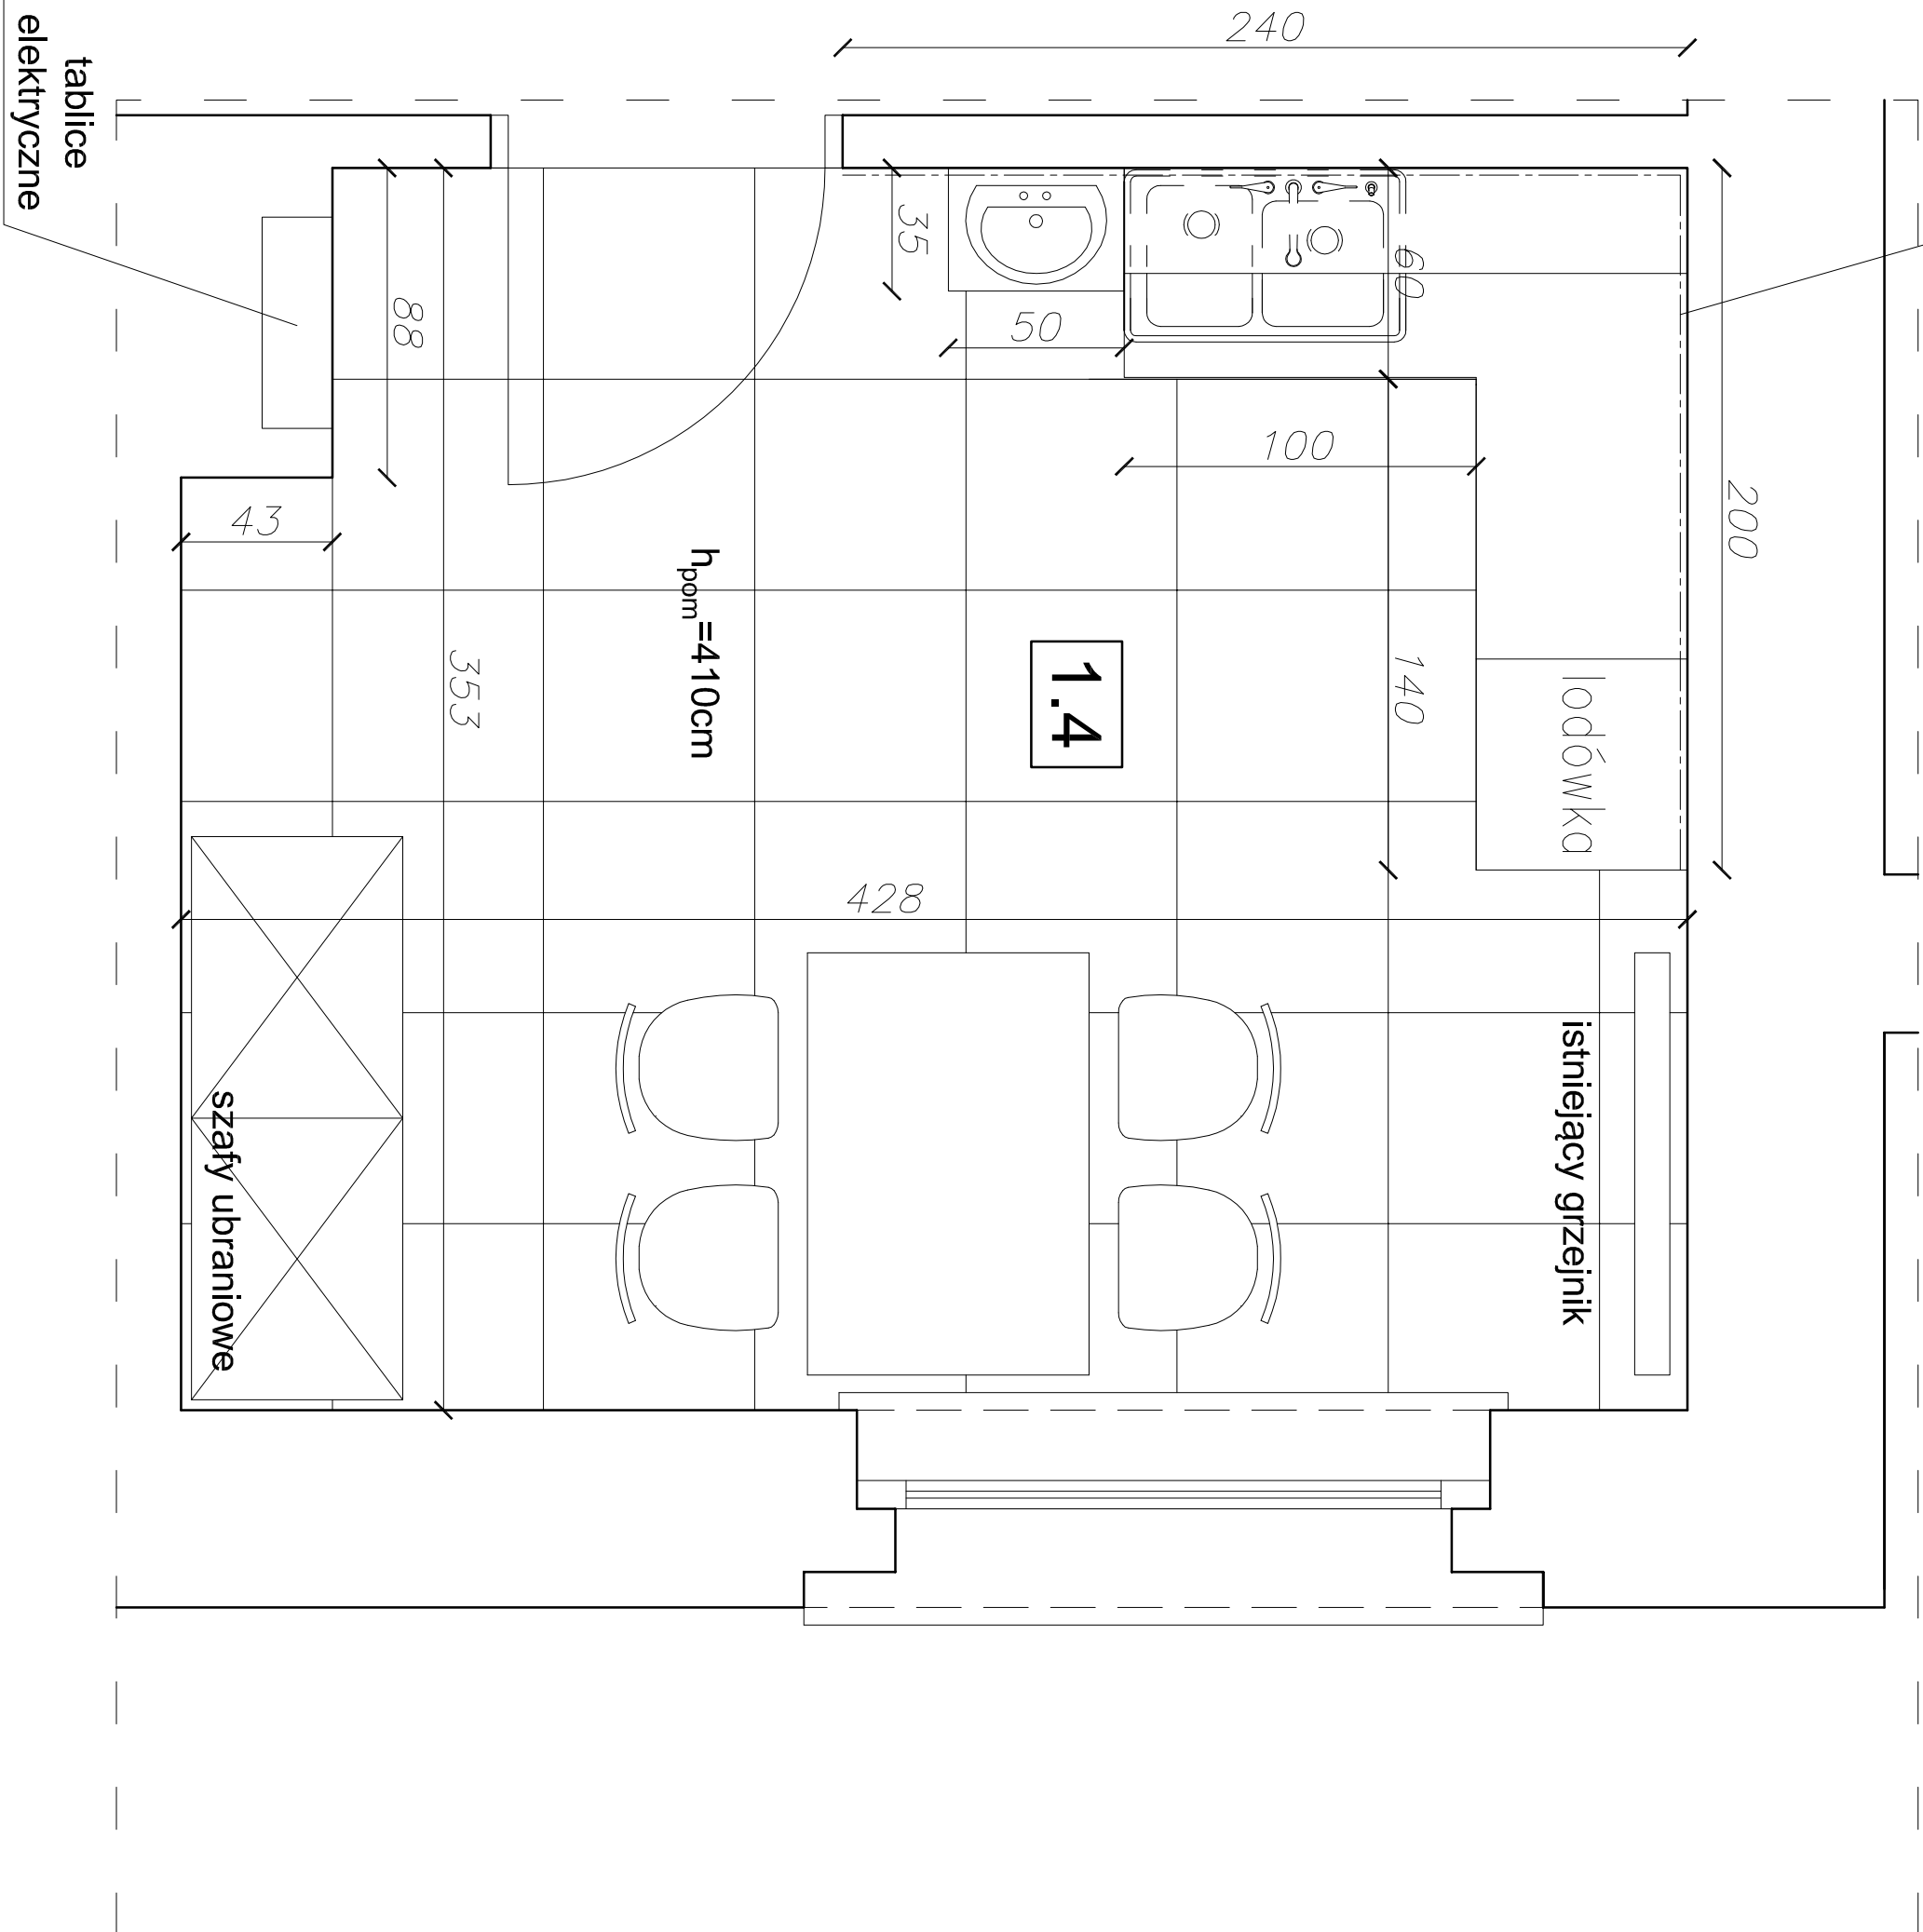

| ZESTAWIENIE POMIESZCZEŃ |                        |                        |   |                |                         |
|-------------------------|------------------------|------------------------|---|----------------|-------------------------|
| Nr                      | Nazwa                  | Pow. [m <sup>2</sup> ] | Ściany  | Sufit          | Podłoga                 |
| 1.4                     | Pomieszczenie socjalne | 14,73                  | farba zmywalna /fartuch z płytek ceramicznych od 80 do 140 cm | farba zmywalna | płytki gresowe na kleju |

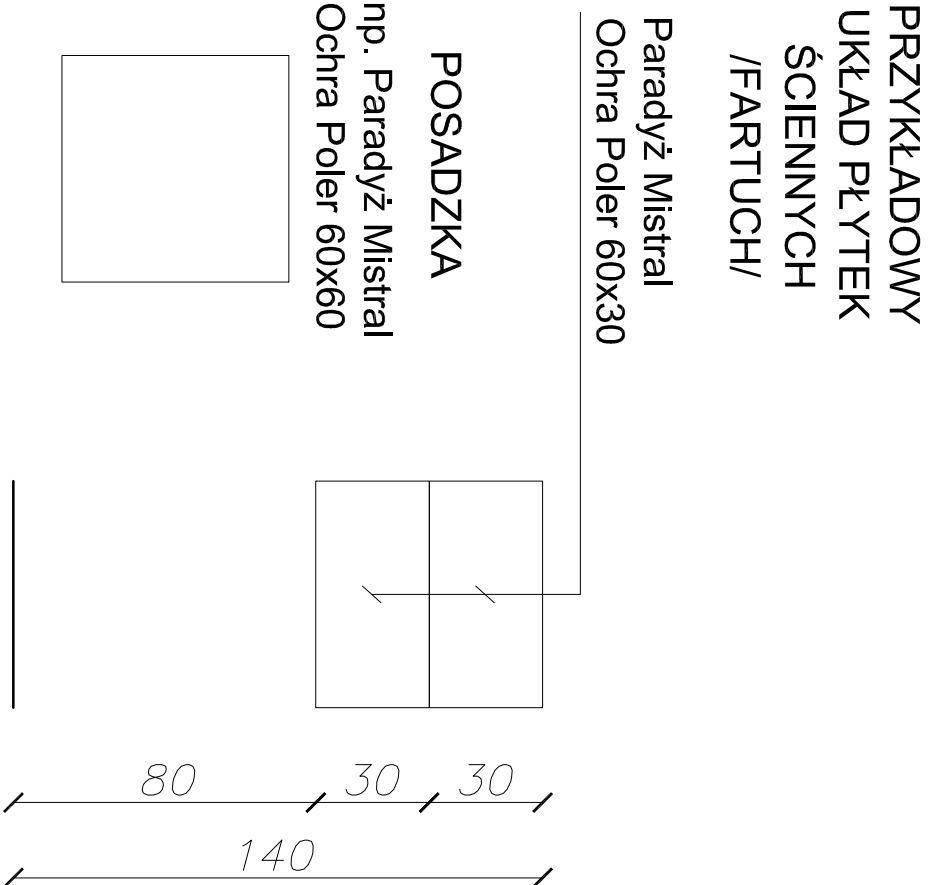

- UWAGI:**
- Wymiary podano w centymetrach [cm] w świetle wykończonych ścian.
  - Remont pomieszczenia obejmuje także montaż nowej armatury, oświetlenia oraz osprzętu elektrycznego.

|   |  |   |                  |                             |        |                      |
|---|--|---|------------------|-----------------------------|--------|----------------------|
| <b>"ABRYS"</b><br>ul. Śleska 17, 50-115 Wrocław   |  | Projektant<br>mgr inż. arch. Jacek Burdzinski | Nr upr.<br>52109 | Specjalność<br>architektura | Podpis | Data<br>10.09.2017r. |
| Sprawdził<br>mgr inż. Mateusz Burdzinski  |  | Opracował<br>mgr inż. Adam Gierosz            | 30304            | budowlana                   |        |                      |
| Inwestor<br>DOLNOŚLĄSKI URZĄD WOJEWÓDZKI<br>PL. POWSTANCOW WARSZAWY 1<br>50-115 WROCŁAW   |  | Branża<br>ARCHITEKTONICZNO-BUDOWLANA          |                  |                             |        |                      |
| Temat<br>Przebudowa wnętrza budynku Delegatury Dolnośląskiego Urzędu Wojewódzkiego w Legnicy przy ul. Skaroka 3 na potrzeby Punktu Obsługi Klienta. |  | Stanowisko<br>Projekt Wykonawczy              |                  | Skala<br>1:20               |        |                      |
| Nazwa projektu<br><b>Pomieszczenie socjalne</b><br><b>/PARTER/ - stan projektowany</b>  |  | Nr projektu<br>p04                            |                  |                             |        |                      |