Widok "A"

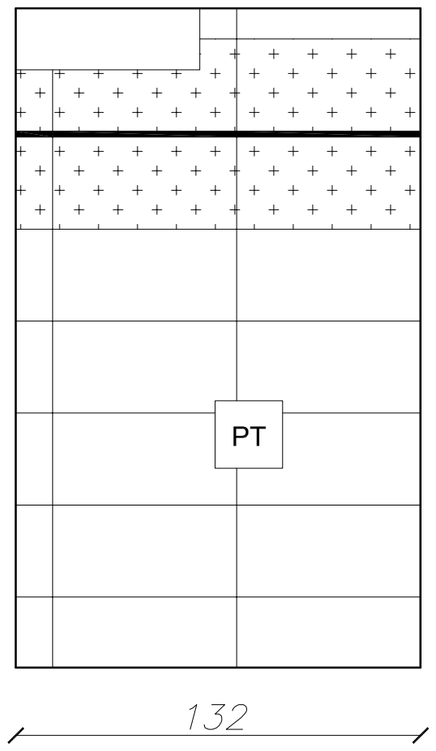

Widok "B"

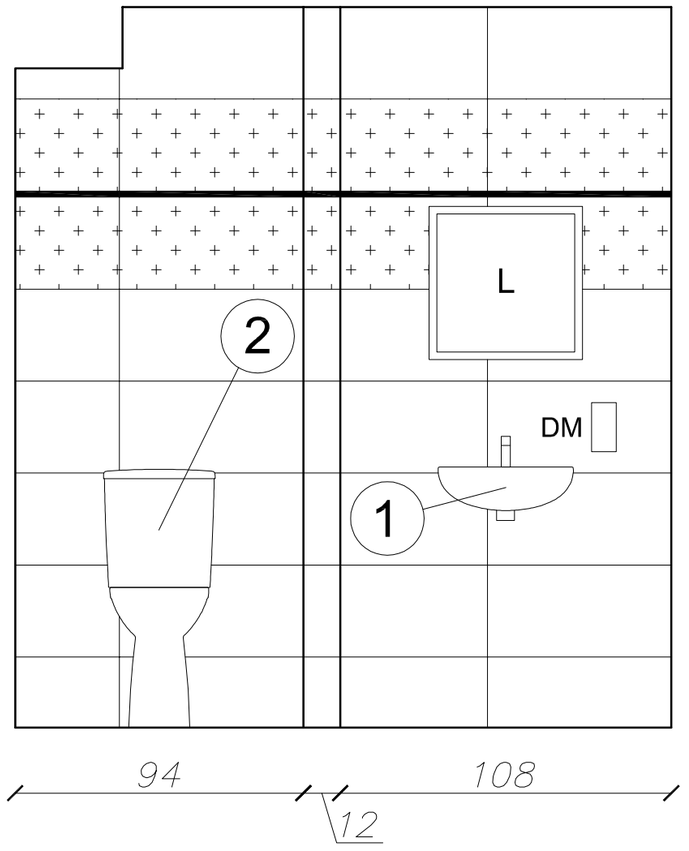

Widok "C"

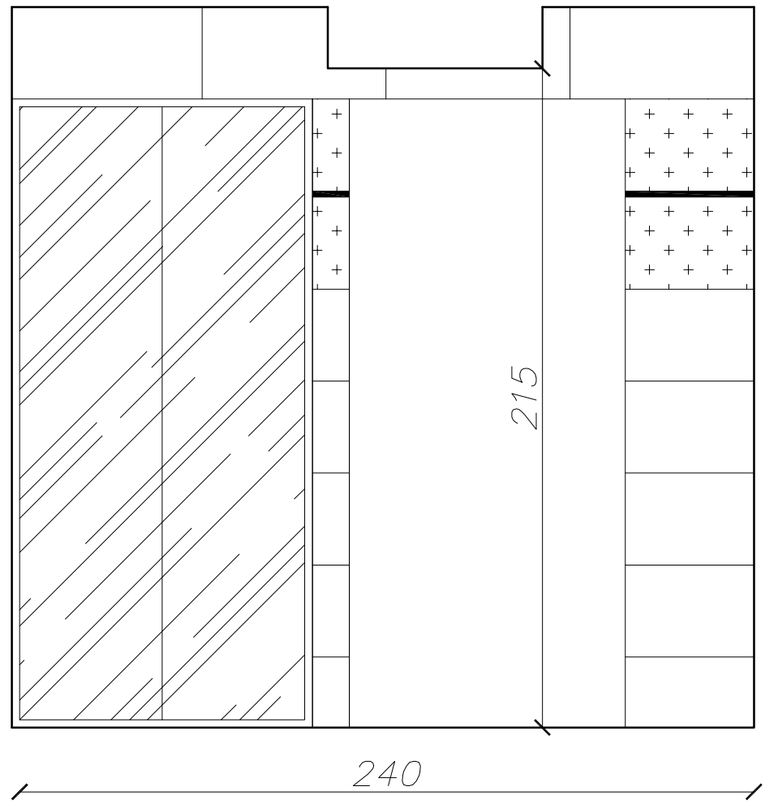

Widok "D"

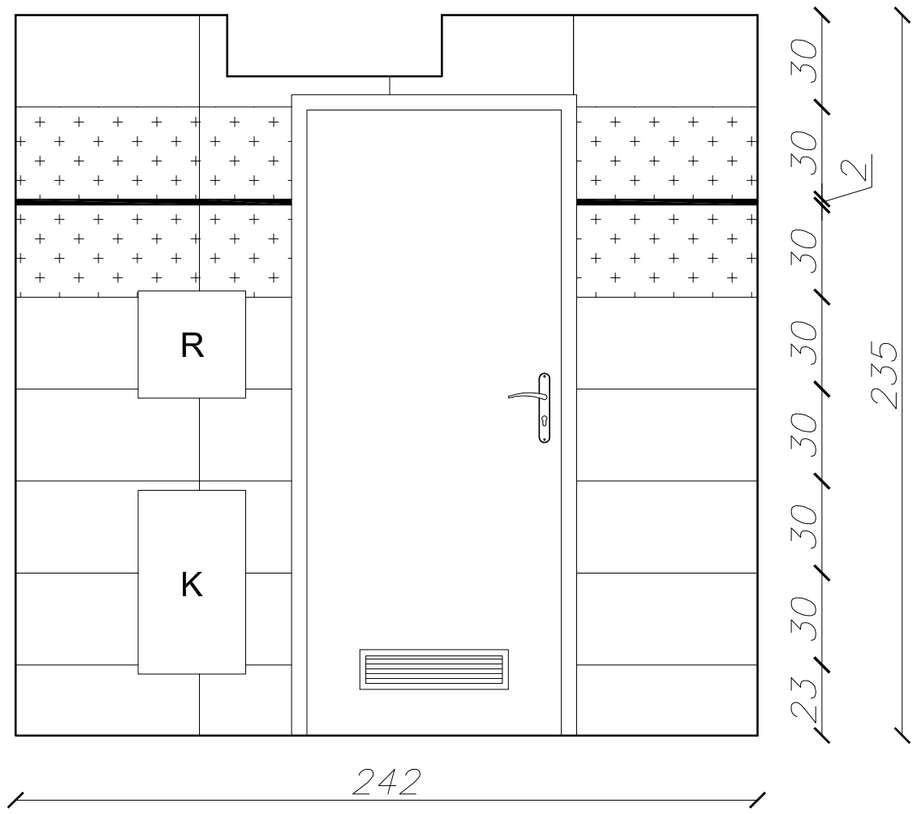

Ściany

np. Paradyż Mistral Beige satyna 60x30

np. Paradyż Mistral Ochra POLER 60x30

np. Listwa Opoczno Metalic Gold Cygaro 60x2

LEGENDA:

G - grzejnik
L - lustro
R - pojemnik na ręcznik papierowy
DM - dozownik na mydło w płynie
PT - pojemnik na papier toaletowy
K - kosz na śmieci wiszący

1 Miska kompaktowa ze spłuczką

2 Umywalka szer. 40cm z otworem, z przelewem

UWAGA:
Wymiary podano w centymetrach [cm].

"ABRYS" RUDA ŚLĄSKA ul. Gwarecka 27		Nr upr.	Specjalność	Podpis	Data
Projektował	mgr inż. arch. Jacek Burdziński	521/90	architektura		10.09.2017r.
Sprawdził	mgr inż. Mariusz Burdziński	353/84	budowlana		
Opracował	mgr inż. Adam Garcorz				

Inwestor: DOLNOŚLĄSKI URZĄD WOJEWÓDZKI PL. POWSTAŃCÓW WARSZAWY 1 50-153 WROCŁAW	Branża: ARCHITEKTONICZNO-BUDOWLANA
Temat: **Przebudowa wnętrza budynku Delegatury Dolnośląskiego Urzędu Wojewódzkiego w Legnicy przy ul. Skarbka 3 na potrzeby Punktu Obsługi Klienta.**	Stadium: Projekt Wykonawczy / Skala: 1:20
Nazwa rysunku: **WC /PIWNICA/ - rozwinięcia ścian**	Nr archiwalny: ---------- / Nr rysunku: **p07**