


Serwerownia /PARTER/ - stan projektowany

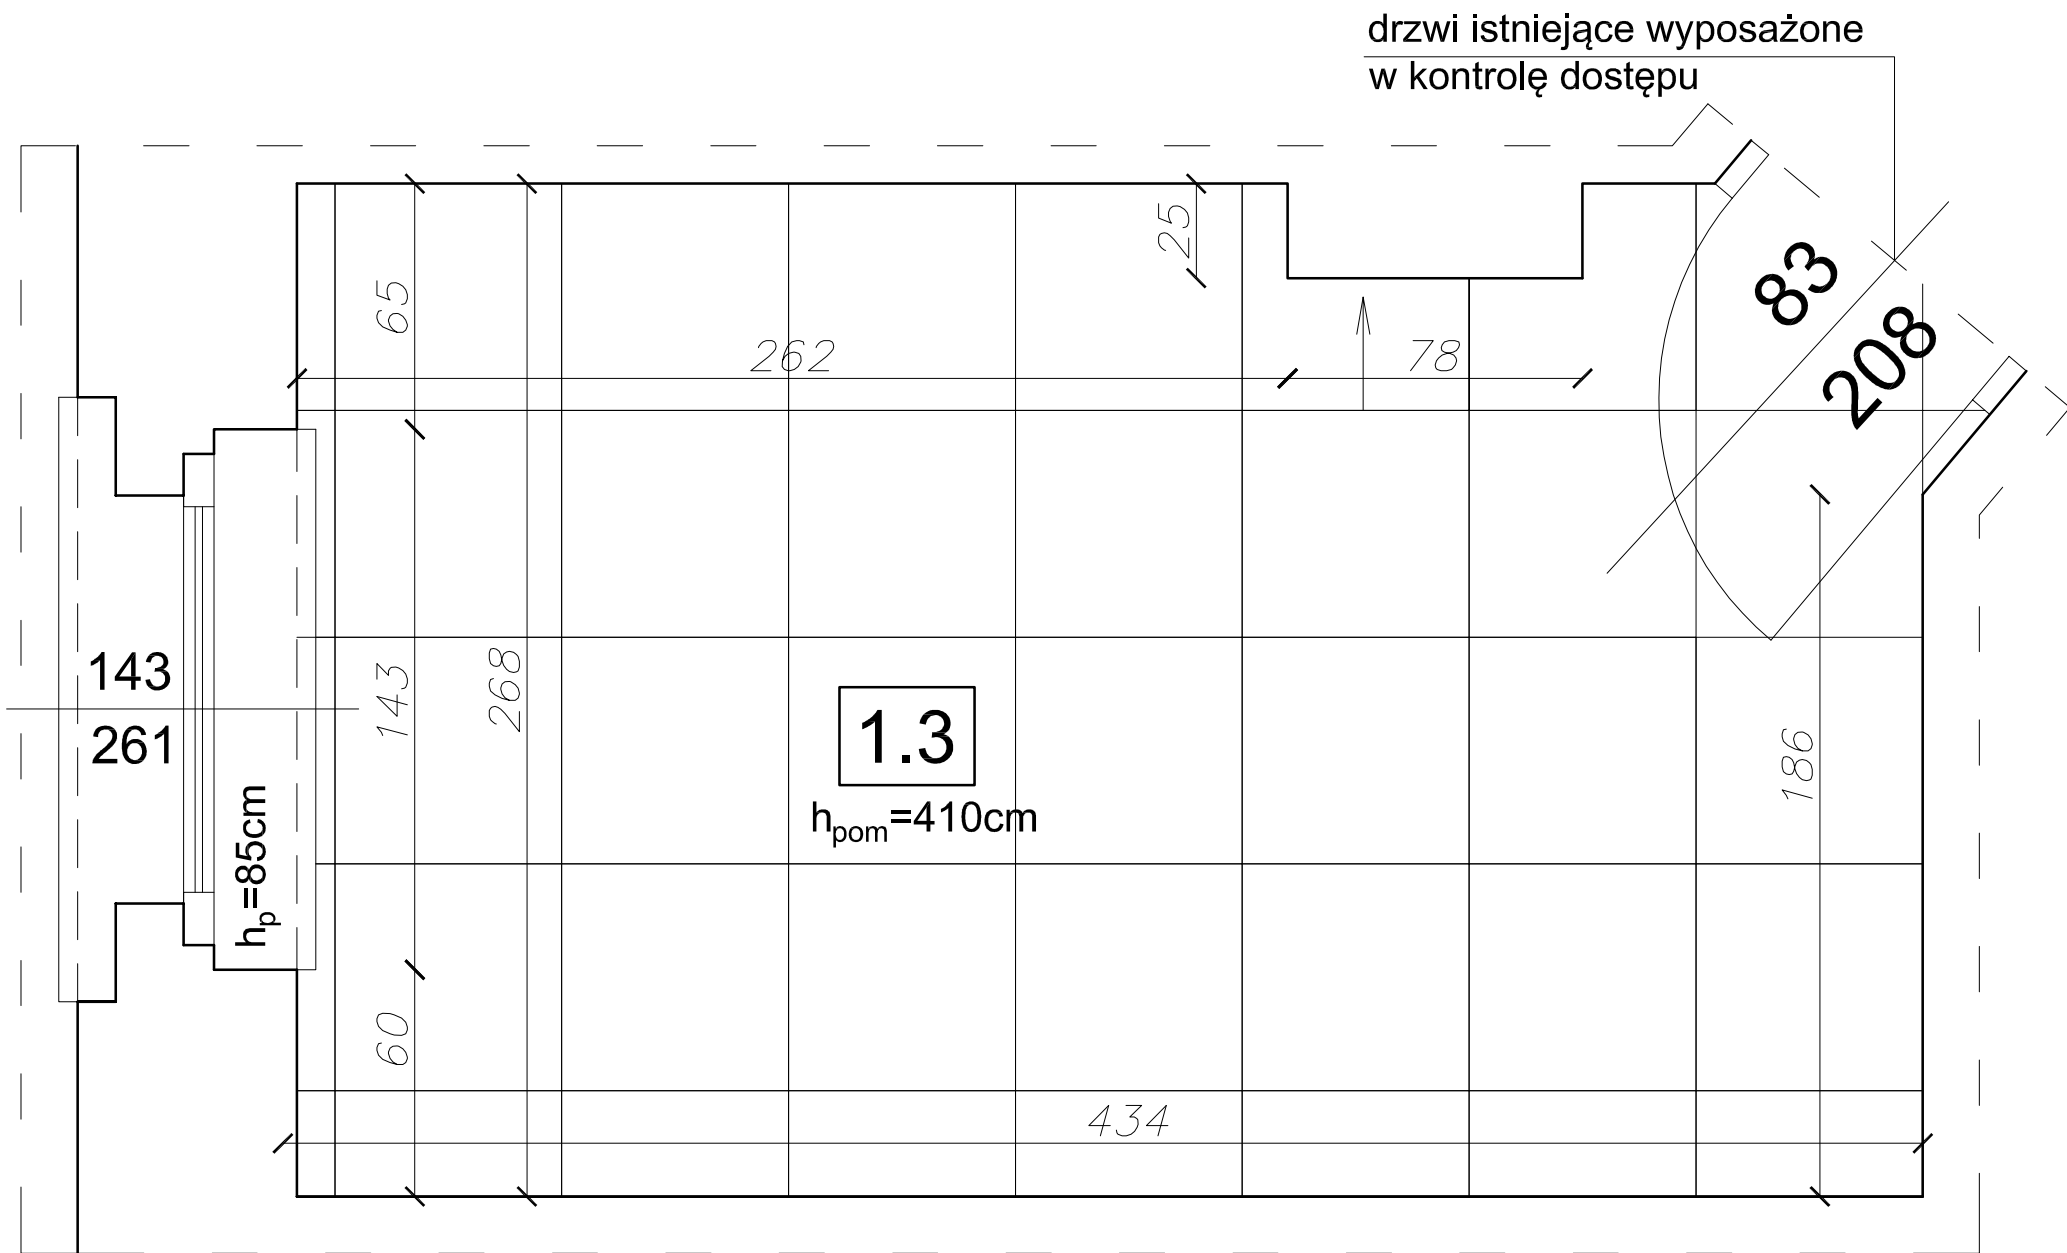


ZESTAWIENIE POMIESZCZEŃ


| Nr  | Nazwa       | Pow. [m <sup>2</sup> ] | Ściany         | Sufit          | Podłoga                 |
|-----|-------------|------------------------|----------------|----------------|-------------------------|
| 1.3 | Serwerownia | 11,23                  | farba zmywalna | farba zmywalna | płytki gresowe na kleju |

POSADZKA

np. Paradyż Mistral  
Ochra Poler 60x60

 

- UWAGI:
- Wymiary podano w centymetrach [cm] w świetle wykończonych ścian.
  - Remont pomieszczenia obejmuje także montaż nowej oświetlenia oraz osprzętu elektrycznego.

|  |             |                                 |   |              |                        |
|--|-------------|---------------------------------|---|--------------|------------------------|
| <div><div>"ABRYS"</div><div>RUDA ŚLĄSKA ul. Gwarecka 27</div></div>       |             | Nr upr.                         | Specjalność                               | Podpis       | Data                   |
|  | Projektował | mgr Inż. arch. Jacek Burdziński | 521/90                                    | architektura | 10.09.2017r.           |
|  | Sprawdził   | mgr Inż. Marłusz Burdziński     | 353/84                                    | budowlana    |                        |
|  | Opracował   | mgr inż. Adam Garcorz           |   |              |                        |
| Inwestor:<br><br>DOLNOŚLĄSKI URZĄD WOJEWÓDZKI<br>PL. POWSTAŃCÓW WARSZAWY 1<br>50-153 WROCŁAW   |             |                                 | Branża:<br><br>ARCHITEKTONICZNO-BUDOWLANA |              |                        |
| Temat:<br><br>Przebudowa wnętrza budynku Delegatury Dolnośląskiego<br>Urzędu Wojewódzkiego w Legnicy przy ul. Skarbka 3 na<br>potrzeby Punktu Obsługi Klienta. |             |                                 | Stadium:<br><br>Projekt Wykonawczy        |              | Skala:<br><br>1:20     |
| Nazwa rysunku:<br><br>Serwerownia /PARTER/ - stan<br>projektowany  |             |                                 | Nr archiwalny:<br><br>-----               |              | Nr rysunku:<br><br>p05 |