


WC dla niepełnosprawnych
/PARTER/ - stan projektowany

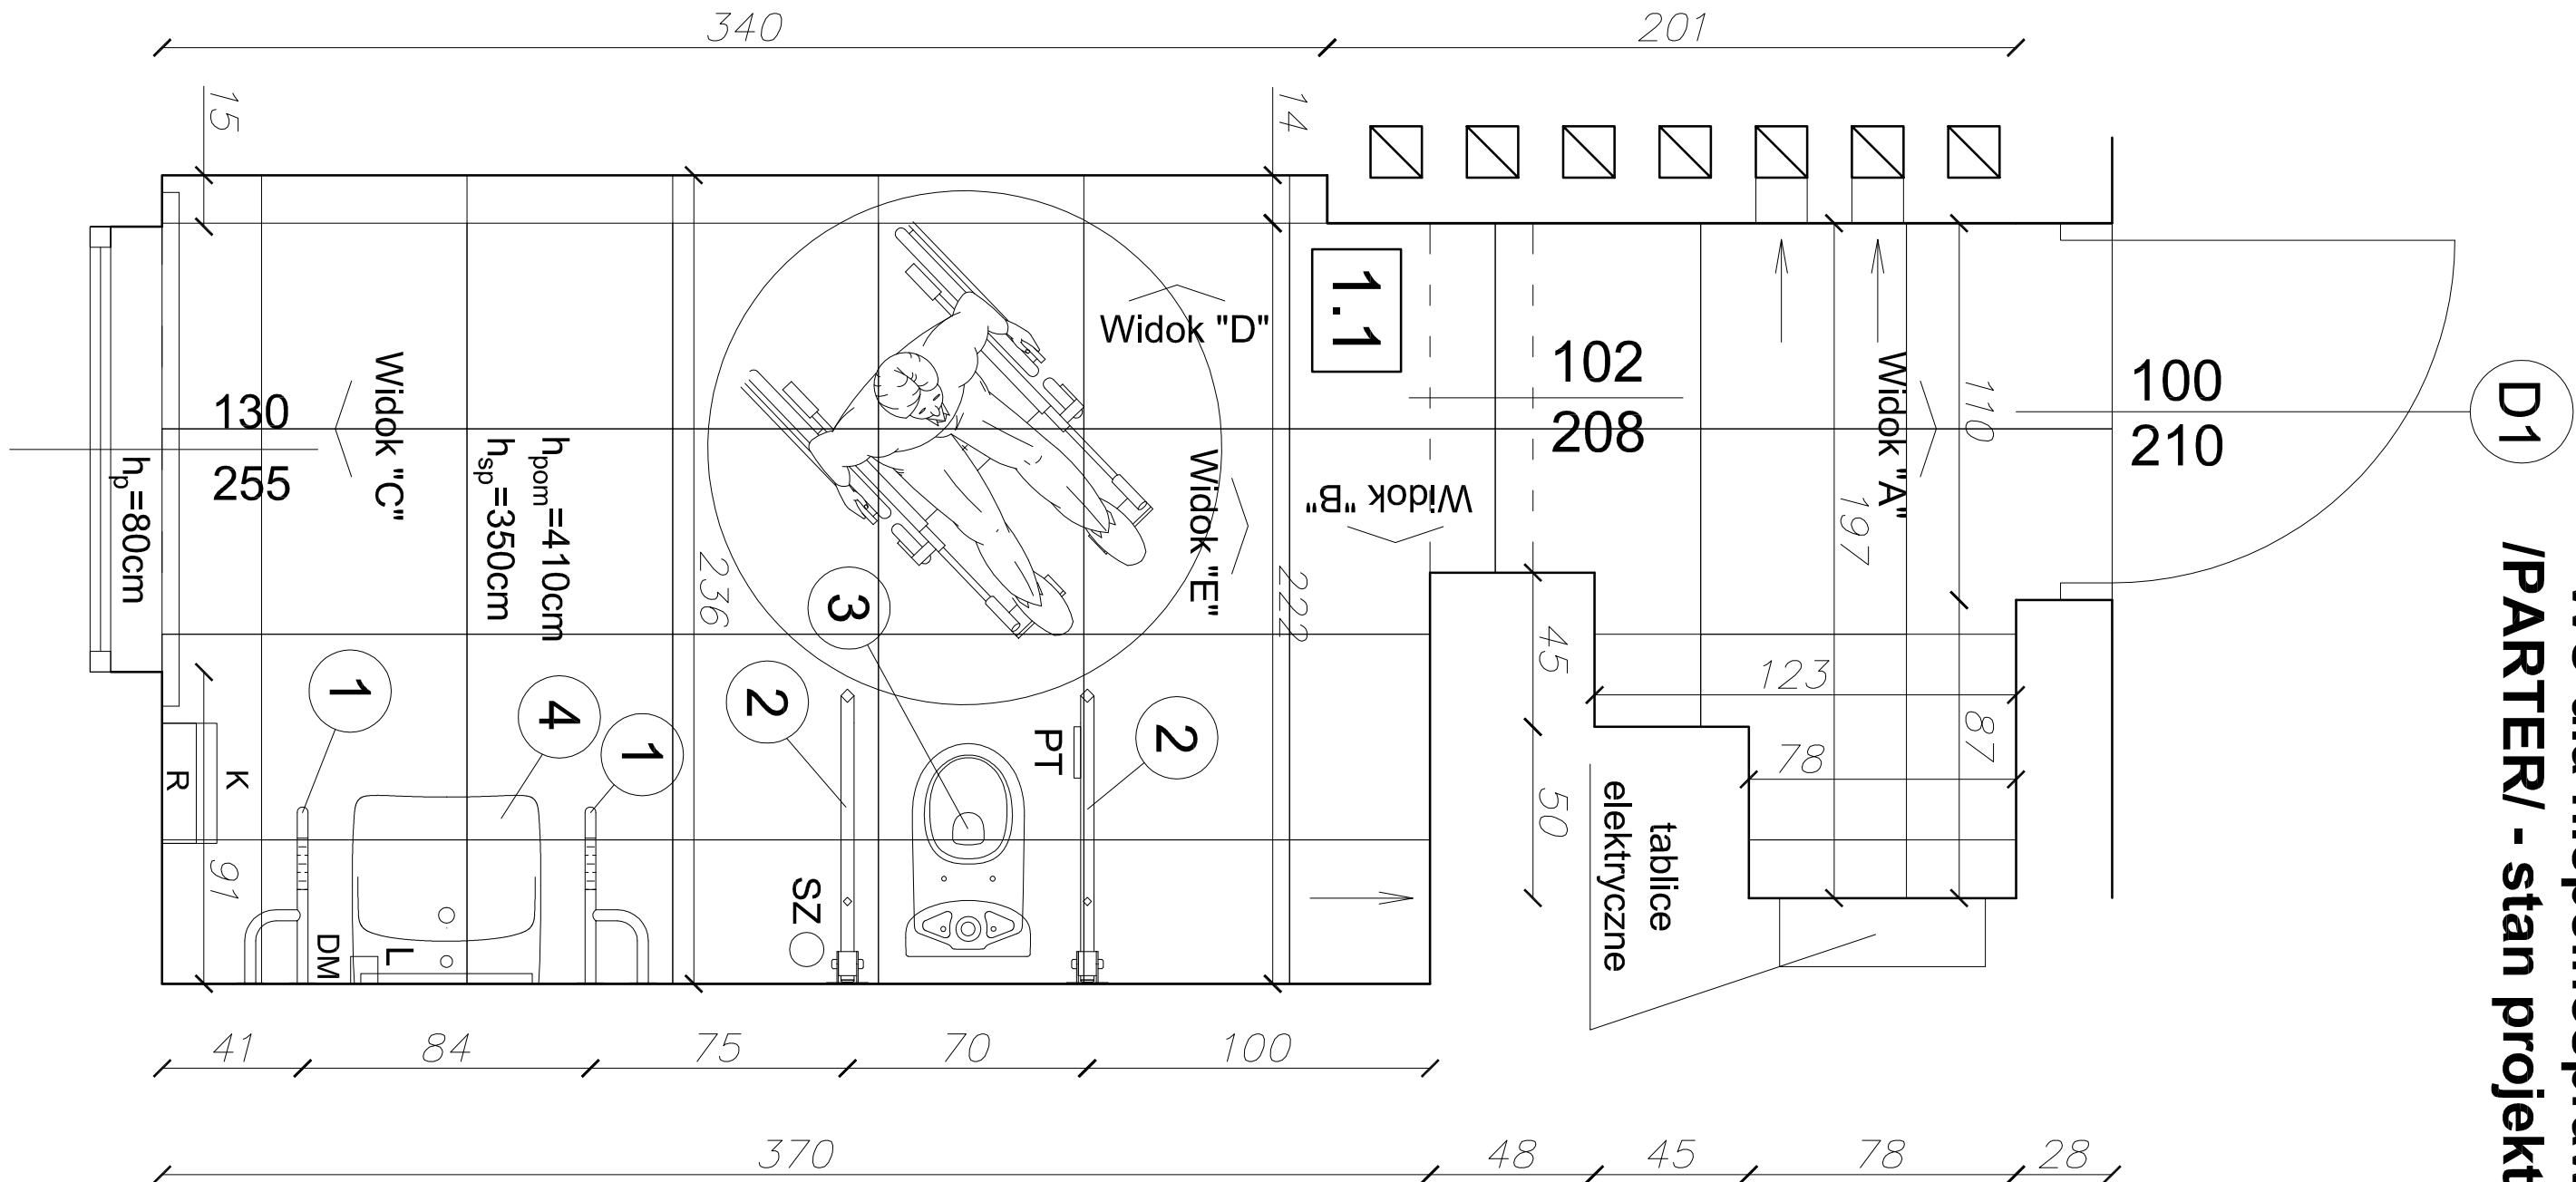

ZESTAWIENIE POMIESZCZEŃ				
Nr	Nazwa	Pow. [m ²]	Ściany	Sufit
1.1	WC do niepełnosprawnych	11,72	płytki ceramiczne do wys. 2,30m / powyżej farba zmywalna	sufit podwieszany z płyt GK wodoodpornych na ruszcie stalowym na wys. 3,50m

LEGENDA


- 1

Poręcz umywalkowa 50 cm, stal nierdzewna - na wys. 85cm
- 2

Poręcz ścienna łukowa uchylna 85 cm, stal nierdzewna - na wys. 70cm
- 3

Miska kompaktowa lejowa dla osób niepełnosprawnych ze spluczką odpływ poziomy - wys. 46 cm
- 4

Umywalka szer. 55 cm dla osób niepełnosprawnych, z otworem, z przelewem - na wys. 80cm

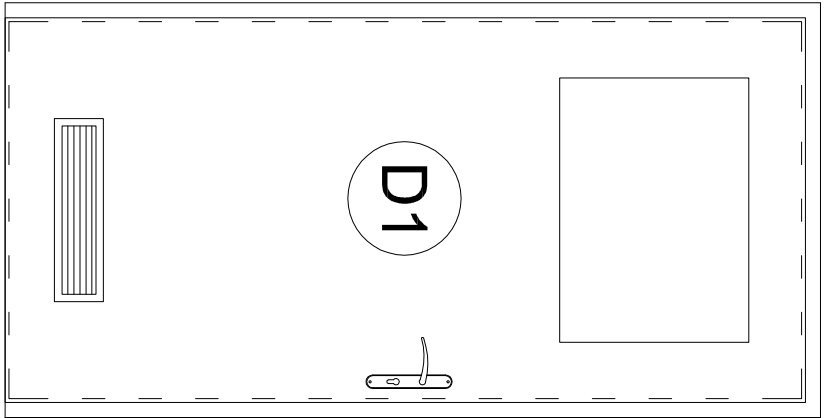

Drzwi wewnętrzne, prawe, o wymiarach: 100/210cm
Drzwi drewniane, pełne, płytowe, okleinowane,
wypożądzone w zamek patentowy oraz kłamkę, 3-zawiasowe
z naswietlęm z szyby matowej. Drzwi wypożądźć w kratę nawiewną
(220cm²) oraz samozamykacz. Kolor - jak istniejące drzwi w budynku.

LEGENDA:

- L

- lustro
- DM


- dozownik na mydło w płynie
- SZ

- szczołka toaletowa
- PT

- uchwył na papier toaletowy
- R

- pojemnik na ręcznik papierowy
- K

- kosz na śmieci wiszący

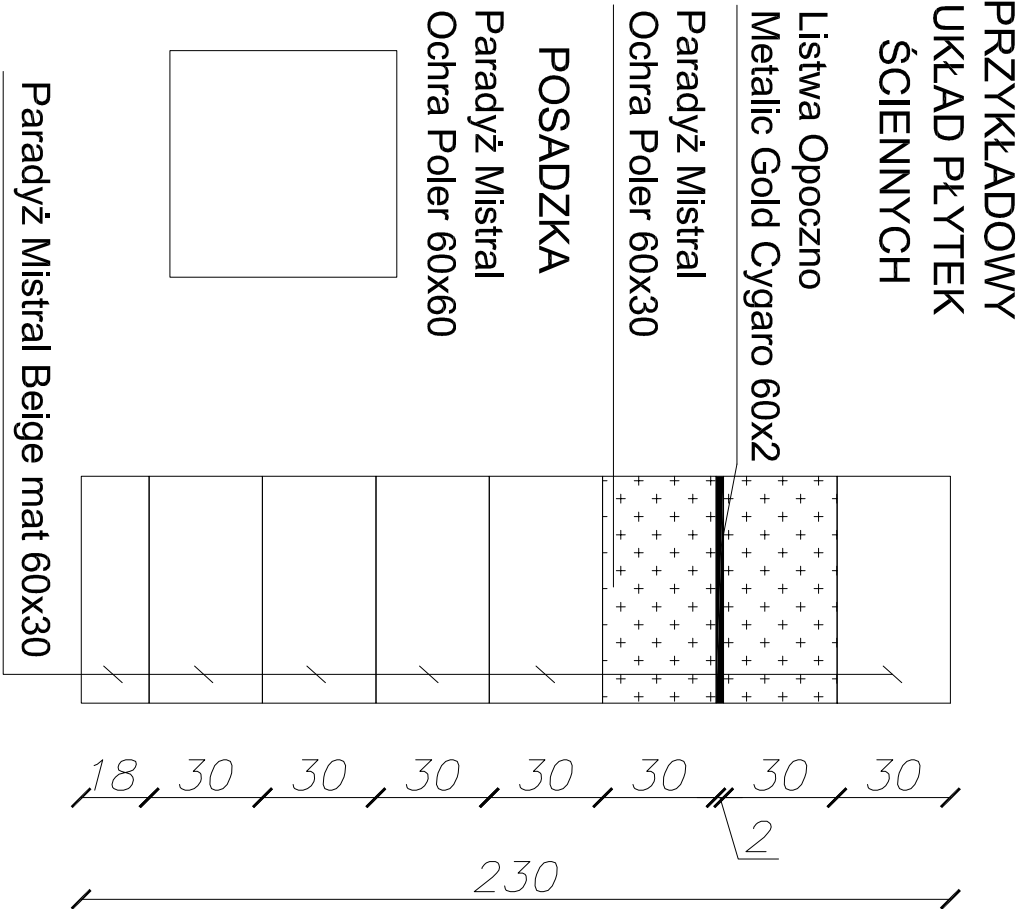

UWAGI:
1. Wymiary podano w centymetrach [cm]
w świetle wykonanych ścian.
2. Remont pomieszczenia obejmuje także montaż nowej
miski usłpowej, umywalki, armatury ,poręczy dla
niepełnosprawnych, kratki wentylacyjnych, oświetlenia oraz
osprzętu elektrycznego.

<div><div><div><div><div></div><div>"ABRYS"</div><div>ul. Słaski 1, 00-000 27</div></div></div><div><div><div>PROJEKTOWAŁ</div><div>mgr inż. arch. Leszek Burdziej</div></div><div><div>SPRAWDZIŁ</div><div>mgr inż. Mariusz Burdziej</div></div><div><div>OPRACOWAŁ</div><div>mgr inż. Adam Gierosz</div></div></div></div></div>		Nr upr.	Specjalność	Podpis	Data
Branża: DOLNOŚLĄSKI URZĄD WOJEWÓDZKI PL. POWSTANCOW WARSZAWY 1 50-153 WROCŁAW					
Branża: PRZEBUDOWA WIERZBA BUDYNKU Delegatury Dolnośląskiego Urzędu Wojewódzkiego w Legnicy przy ul. Skaroka 3 na potrzeby Punkt Obsługi Klienta.		Stanowisko: Projekt Wykonawczy			1:20
Nazwa projektu: WC dla niepełnosprawnych /PARTER/ - stan projektowany		Nr analizy:			Nr projektu: p02