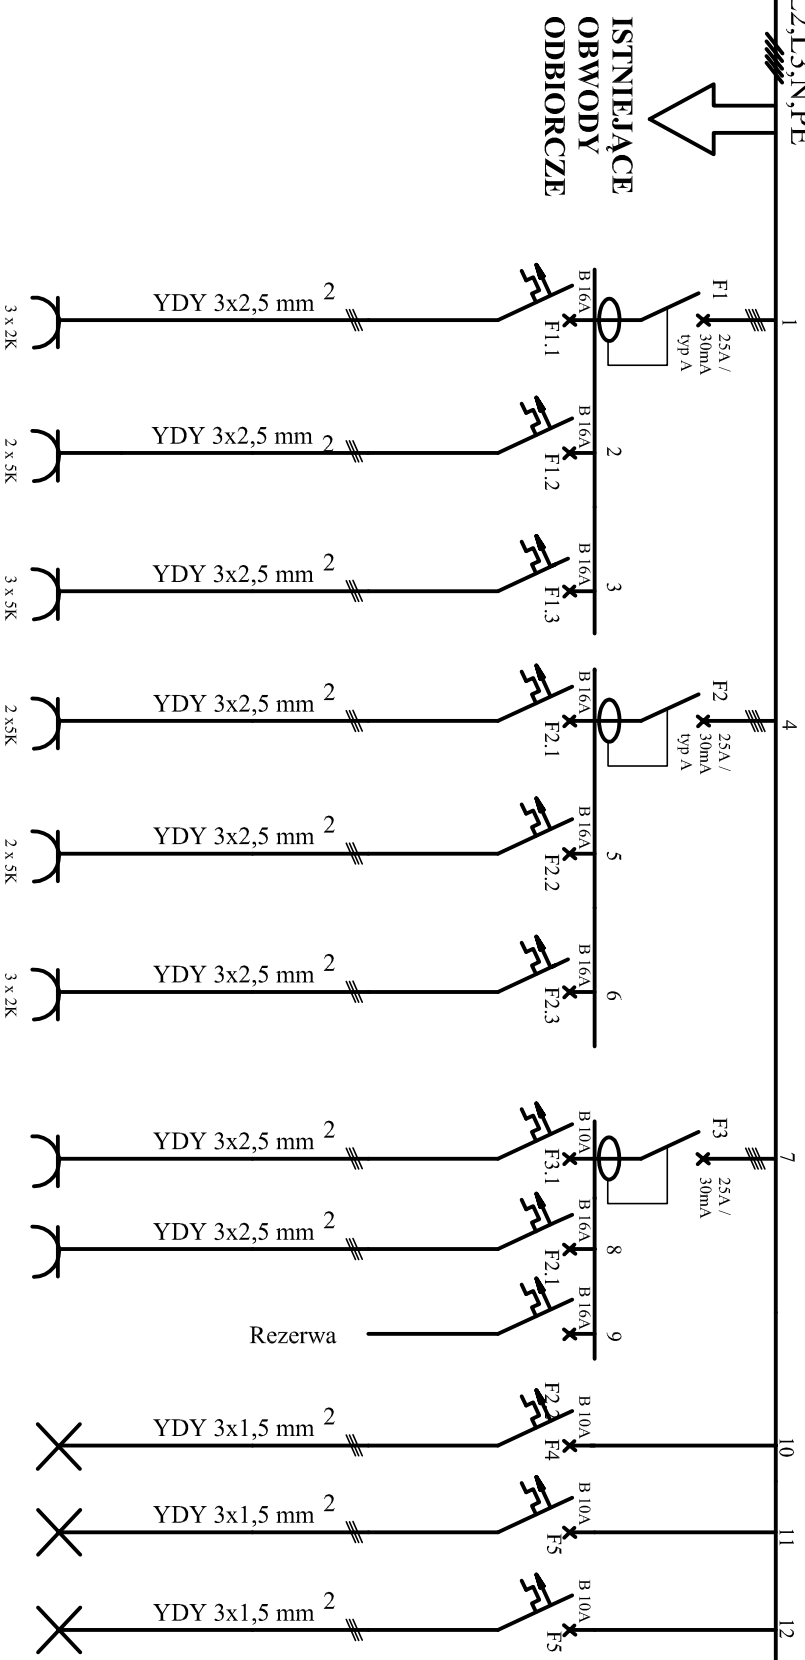

L1,L2,L3,N,PE

SCEMAT IDEOWY ROZBUDOWY ROZDZIELNICY TR2



POMIESZCZENIE	POK	POK	POK	POK	POK	POK	1,3	1,3	1,3	POK - linia świetlna	POK - linia świetlna
MOC [kW]	1,5	1,0	1,5	1,0	1,0	1,5	0,6	0,4	0,13	0,25	0,11

$$P_s = 9,0 \text{ kW}$$

	<div><div>A</div><div>"ABRYS"</div><div>RUDA ŚLĄSKA ul. Gwieździa 27</div></div>					
Inwestor:						
	Projektował	mgr inż. Jan Bil	SLK0052PROJEWA	Inst. elektr.		
	Opracował	mgr inż. Jan Bil	SLK0052PROJEWA	Inst. elektr.		10.09.2011
	Sprawił/ił					
	DOLNOŚLĄSKI URZĄD WOJEWÓDZKI PL. POWSTAŃCOW WARSZAWY 1 50-153 WRÓCLAW					
	Temat:					
	Przebudowa wnętrza budynku Delegatury Dolnośląskiego Urzędu Wojewódzkiego w Legnicy przy ul. Skarbka 3 na potrzeby Punktu Obsługi Klienta.					
Nazwa rysunku:	Nr archiwizacji:					Nr rysunku:
Schemat ideowy rozbudowy rozdzielniczy TR2						e05