


WC dla niepełnosprawnych
/PARTER/ - stan projektowany

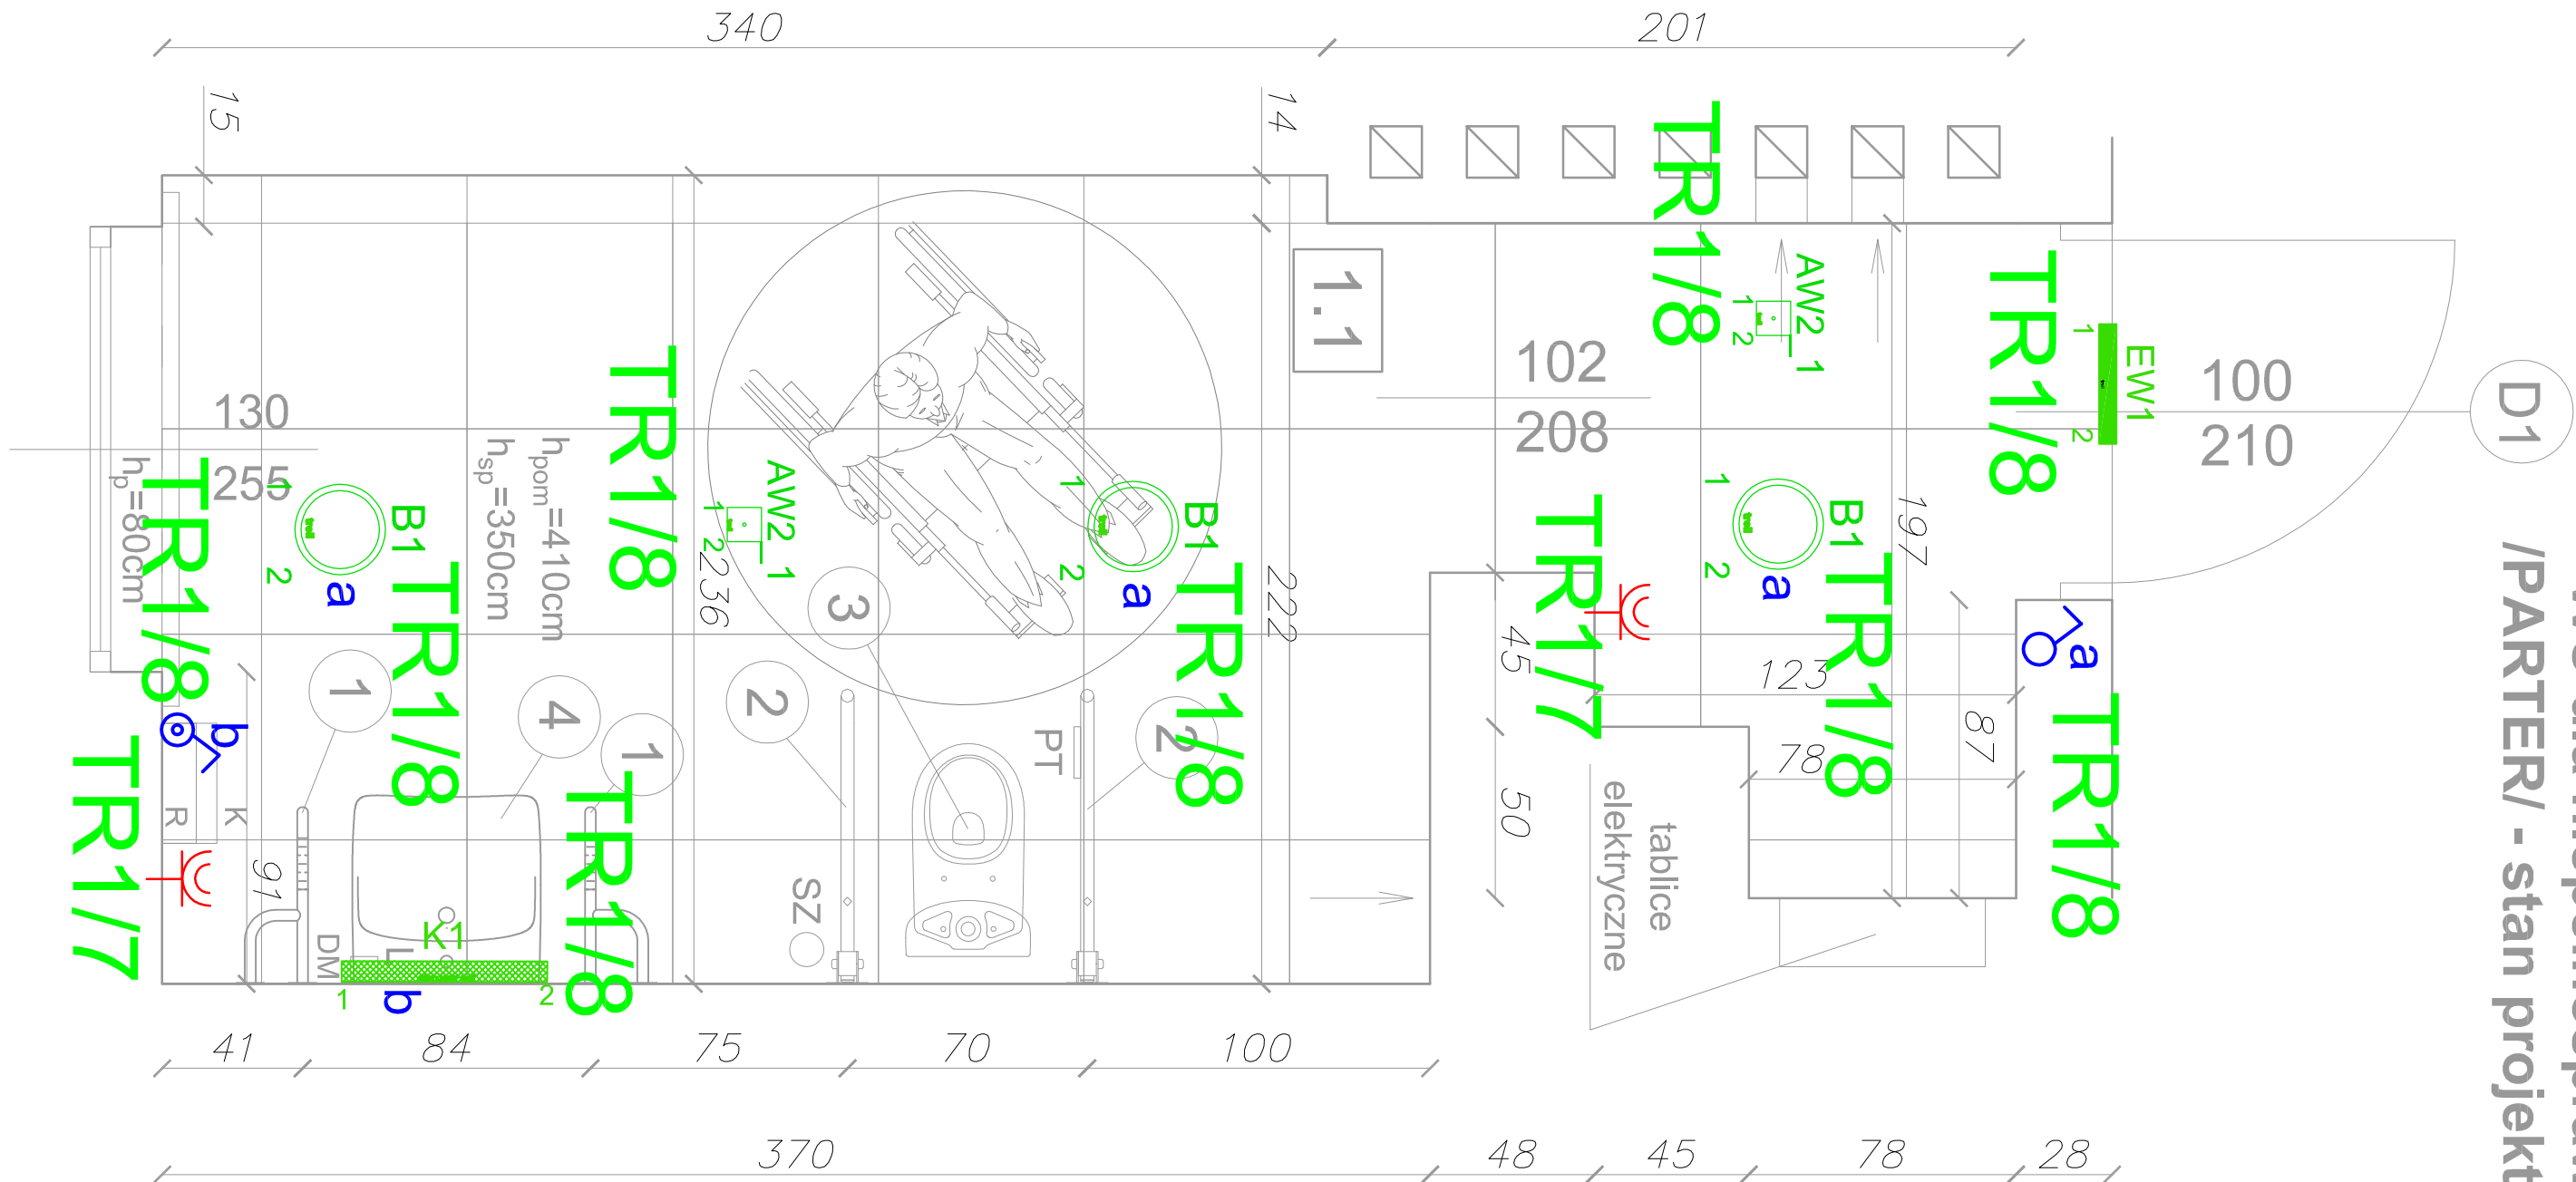

ZESTAWIENIE POMIESZCZEŃ

Nr	Nazwa	Pow. [m ²]	Ściany	Sufit	Podłoga
1.1	WC do niepełnosprawnych	11,72	płytki ceramiczne do wys. 2,30m / powyżej farba zmywalna	sufit podwieszany z płyt GK wodoodpornych na ruszcie stalowym na wys. 3,50m	płytki gresowe na kleju

LEGENDA

- 1 Poręcz umywalkowa 50 cm, stal nierdzewna - na wys. 85cm
- 2 Poręcz ścienna łukowa uchylna 85 cm, stal nierdzewna - na wys. 70cm
- 3 Miska kompaktowa lejowa dla osób niepełnosprawnych ze spluczką odpływ poziomy - wys. 46 cm
- 4 Umywalka szer. 55 cm dla osób niepełnosprawnych, z otworem, z przelewem - na wys. 80cm

LEGENDA:

- L - lustro
- DM - dozownik na mydło w płynie
- SZ - szczotka toaletowa
- PT - uchwyt na papier toaletowy
- R - pojemnik na ręcznik papierowy
- K - kosz na śmieci wiszący

LEGENDA:

- gniazdo podtynkowe hermetyczne z bolcem uzemiąającym 230V/16A
- łącznik jednobiegunowy hermetyczny p/I IP=44, 230V/10A
- łącznik jednobiegunowy p/I 230V/10A
- B1 OPRAWA LED 3300LM E 34 IP20/44 840
- K1 LED 2200LM PLX E IP44 840 / L-600
- AW2_1 OPRAWA AWARYJNA AXPO/1W/B/1/SE/AT/WH
- EW1 OPRAWA AWARYJNA IP2BWS/1W/B/1/SA/AT/GR

UWAGI:

1. Wymiary podano w centymetrach [cm] w świetle wykończonych ścian.
2. Remont pomieszczenia obejmuje także montaż nowej miski ustępowej, umywalki, armatury, poręczy dla niepełnosprawnych, kratki wentylacyjnych, oświetlenia oraz osprzętu elektrycznego.

"ABRYS" <small>ul. Sławkowska 27</small>		Projektował	mgr inż. Jan Bil	Nr upr.	Specjalność	Podpis	Data
Opracował		mgr inż. Jan Bil	Autoodpowiedzial	Inst. elektr.			10.09.2017r.
Sprawdził			Autoodpowiedzial	Inst. elektr.			
Inwestor DOLNOŚLĄSKI URZĄD WOJEWÓDZKI P.L. POWIATOWY WARSZAWY 1 50-153 WROCŁAW				Branża ELEKTRYCZNA		Skala 1:20	
Tytuł Przebudowa wnętrza budynku Delegatury Dolnośląskiego Urzędu Wojewódzkiego w Legnicy przy ul. Sławkowska 3 na potrzeby Punktu Obsługi Klienta.				Sygnatura PW		Nz projektant e02	
Nazwa projektu Plan instalacji gniazd i oświetlenia WC dla niepełnosprawnych /PARTER/							