ZESTAWIENIE POMIESZCZEŃ

Nr	Nazwa	Pow. [m^2]	Ściany	Sufit	Podłoga
1.1	WC do niepełnosprawnych	11,72	płytki ceramiczne do wys. 2,30m / powyżej farba zmywalna	sufit podwieszany z płyt GK wodoodpornych na ruszcie stalowym na wys. 3,50m	płytki gresowe na kleju
1.2	Serwerownia	11,23	farba zmywalna	farba zmywalna	płytki gresowe na kleju
1.3	Pomieszczenie socjalne	14,73	farba zmywalna /fartuch z płytek ceramicznych od 80 do 140cm	farba zmywalna	płytki gresowe na kleju
1.4	Sala obsługi	322,44	farba zmywalna oraz wykończenie z płytek (pozostaje bez zmian)	sufit podwieszany (istniejący bez zmian)	płytki gresowe + parkiet (parkiet do renowacji, płytki do uzupełnienia)

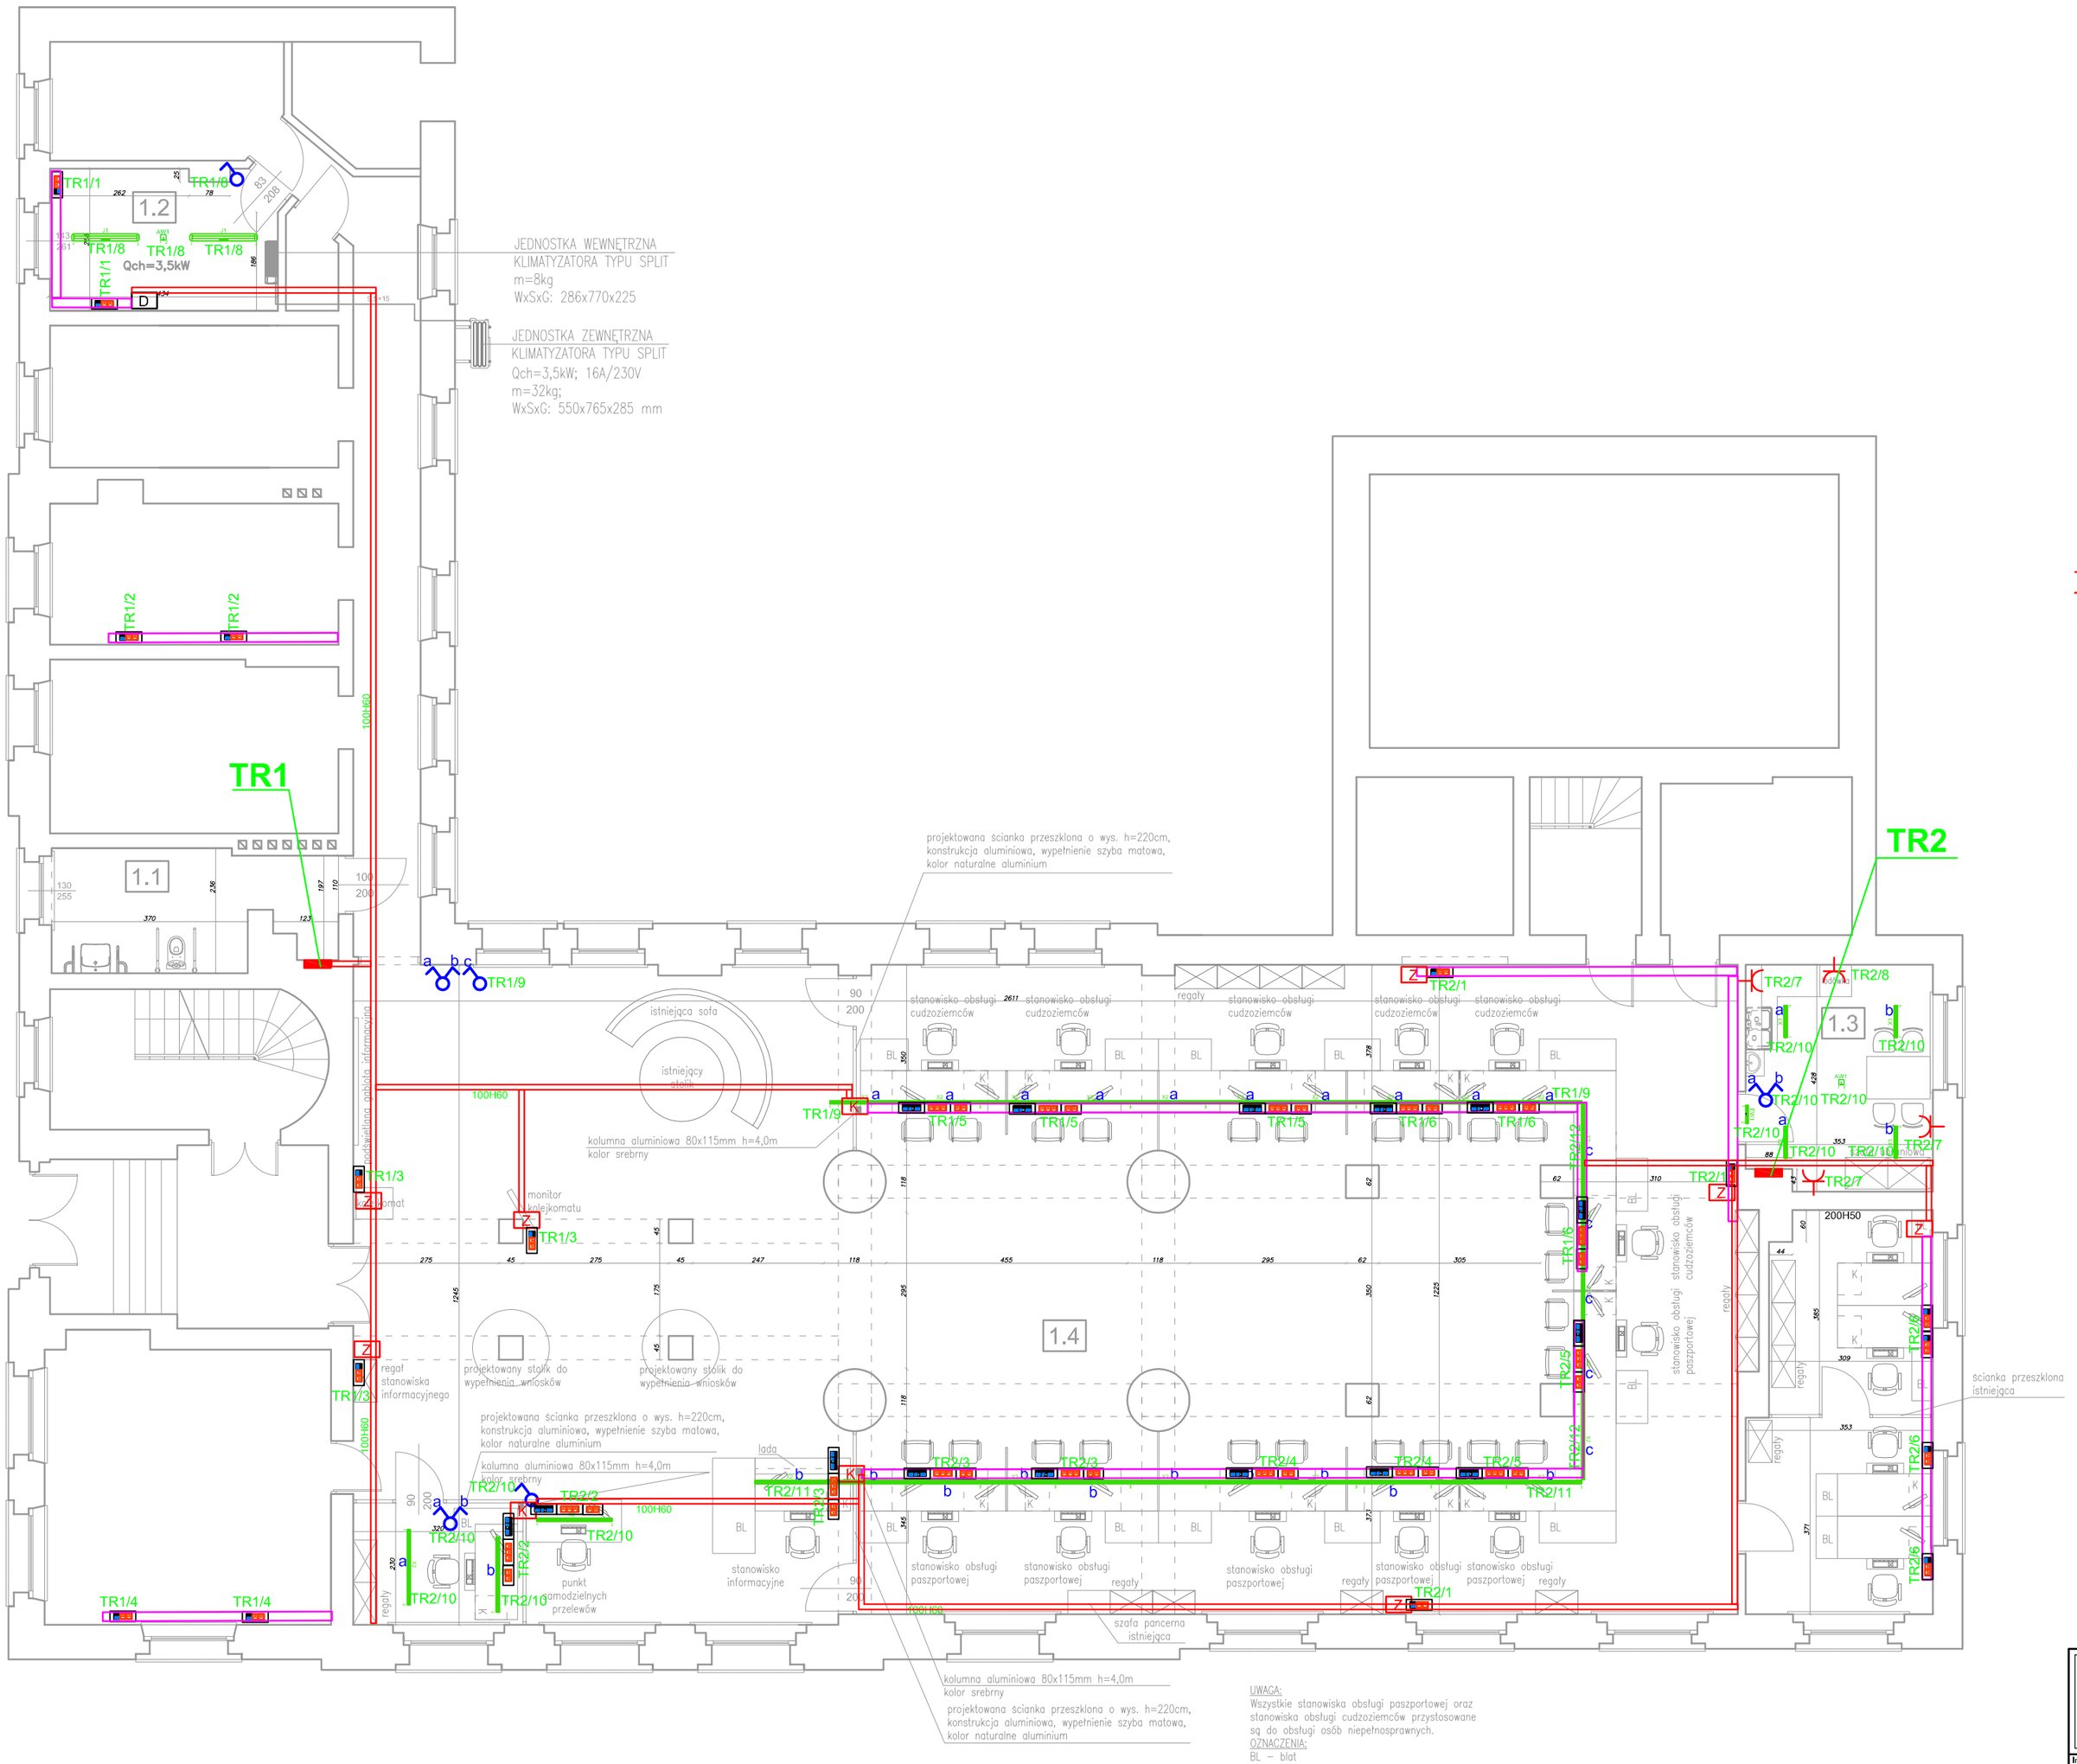

LEGENDA:

- gniazdo podtynkowe z bolcem uziemiającym 230V/16A
- łącznik świecznikowy p/t , 230V/10A
- łącznik jednobiegunowy pt 230V/10A
- OPRAWA LED 2200LM CWM PLX E IP44 840 / L-600
- LED 8800LM PC OPAL E IP65 840 / L-1200 ZASILANIE PRZELOTOWE 16A
- LED 3250LM MICRO-PRM E 24 840 LINIA-EL/EP/S / L-1500 z/1,6m
- OPRAWA AWARYJNA AXNO/1W/B/1/SE/AT/WH
- LUXIONA TROLL OPRAWA AWARYJNA IF2BWS/1W/B/1/SA/AT/GR
- gniazdo 2x230V/16A DATA
- Z- koryto LE 40/60 4m
- K- kolumna 4m
- Kanał 70x110; montaż obok koryt teleinformatycznych
- 100H60 - Koryto 100H60, montaż nad sufitem podwieszonym, mocowanie do sufitu właściwego

TR1, TR2 - istniejące tablice rozdzielcze

UWAGA:
Wymiary podano w centymetrach [cm].

"ABRYS" RUDA ŚLĄSKA ul. Gwarecka 27			Nr upr.	Specjalność	Podpis	Data
	Projektował	mgr inż. Jan Bil	SLK/0582/POOE/04	Inst. elektr.		10.09.2017r.
	Opracował	mgr inż. Jan Bil	SLK/0582/POOE/04	Inst. elektr.		
	Sprawdził					

Inwestor: DOLNOŚLĄSKI URZĄD WOJEWÓDZKI PL. POWSTAŃCÓW WARSZAWY 1 50-153 WROCŁAW		Branża: ELEKTRYCZNA	
Temat: **Przebudowa wnętrza budynku Delegatury Dolnośląskiego Urzędu Wojewódzkiego w Legnicy przy ul. Skarbka 3 na potrzeby Punktu Obsługi Klienta.**		Stadium: PW	Skala: 1:100
Nazwa rysunku: **PLAN INSTALACJI GNIAZD I OŚWIETLENIA - RZUT PARTERU**		Nr archiwalny: ----------	Nr rysunku: **e01**