




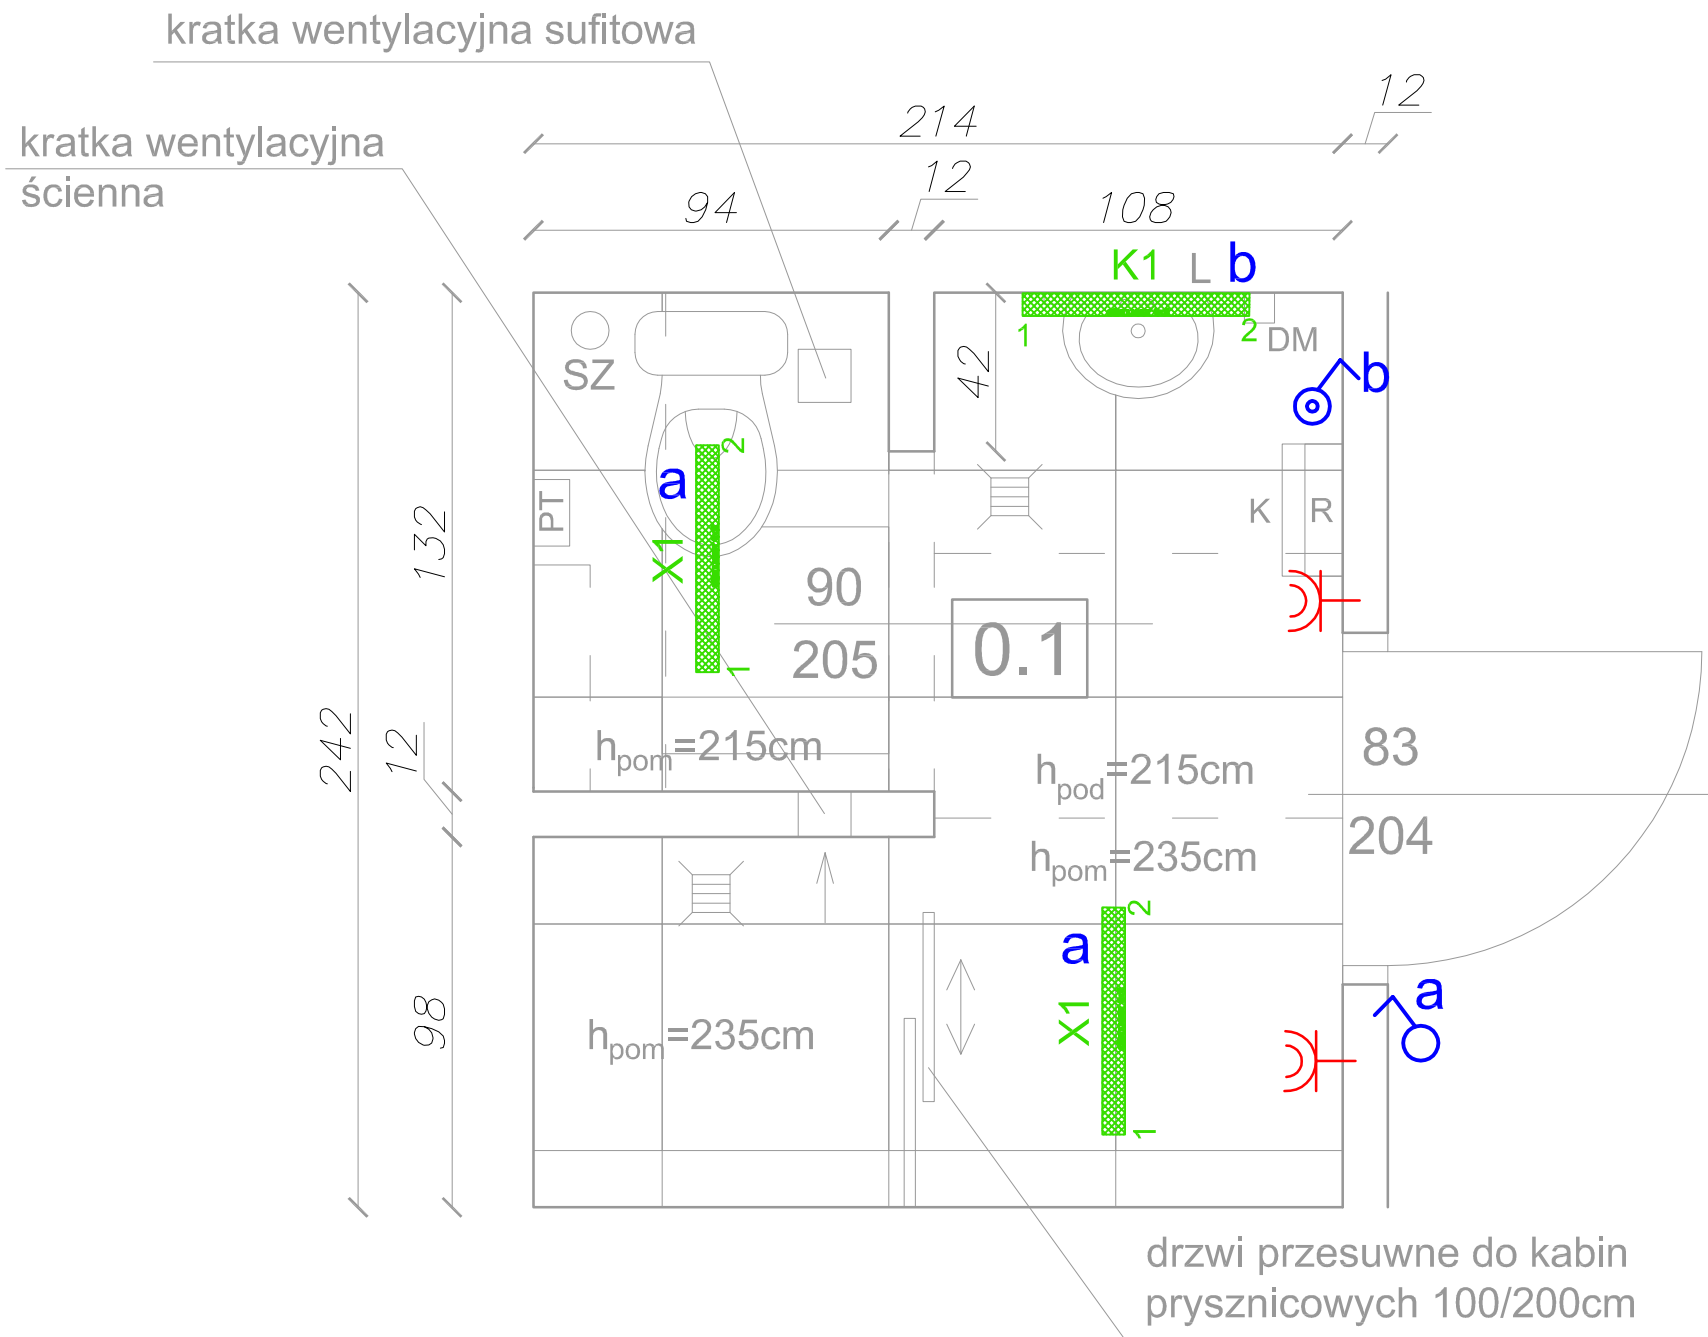


WC /PIWNICA/ - stan projektowany









ZESTAWIENIE POMIESZCZEŃ

Nr	Nazwa	Pow. [m ²]	Ściany	Sufit	Podłoga
0.1	Łazienka	5,01	płytki ceramiczne na kleju na pełną wysokość pomieszczenia	farba zmywalna	płytki gresowe na kleju

LEGENDA:


-  - gniazdo podtynkowe hermetyczne z bolcem uziemiającym 230V/16A
-  - łącznik jednobiegunowy hermetyczny p/t IP=44, 230V/10A
-  - łącznik jednobiegunowy pt 230V/10A
-  X1 LED 2200LM CWM PLX E IP44 840 / L-600
-  K1 LED 2200LM PLX E IP44 840 / L-600

LEGENDA:

-  L - lustro
-  DM - dozownik na mydło w płynie
-  SZ - szczotka toaletowa
-  PT - uchwyt na papier toaletowy
-  R - pojemnik na ręcznik papierowy
-  K - kosz na śmieci wiszący

UWAGI:

- Wymiary podano w centymetrach [cm] w świetle wykończonych ścian.
- Remont pomieszczenia obejmuje także montaż nowej miski ustępowej, umywalki, armatury, kratki wentylacyjnych oświetlenia oraz osprzętu elektrycznego.

<div><div>"ABRYS"</div><div>RUDA ŚLĄSKA ul. Gwarecka 27</div></div>			Nr upr.	Specjalność	Podpis	Data
	Projektował	mgr inż. Jan Bil	SLK/0582/POOE/04	Inst. elektr.		10.09.2017r.
	Opracował	mgr inż. Jan Bil	SLK/0582/POOE/04	Inst. elektr.		
	Sprawdził					
Inwestor: <div>DOLNOŚLĄSKI URZĄD WOJEWÓDZKI PL. POWSTAŃCÓW WARSZAWY 1 50-153 WROCŁAW</div>			Branża: <div>ELEKTRYCZNA</div>			
Temat: <div>Przebudowa wnętrza budynku Delegatury Dolnośląskiego Urzędu Wojewódzkiego w Legnicy przy ul. Skarbka 3 na potrzeby Punktu Obsługi Klienta.</div>			Stadium: <div>PW</div>		Skala: <div>1:20</div>	
Nazwa rysunku: <div>Plan instalacji gniazd i oświetlenia - WC /PIWNICA/</div>			Nr archiwalny: <div>-----</div>		Nr rysunku: <div>e03</div>	