


**WC dla niepełnosprawnych  
/PARTER/ - stan projektowany**

ZESTAWIENIE POMIESZCZEŃ					
Nr	Nazwa	Pow. [m <sup>2</sup> ]	Ściany	Sufit	Podłoga
1.1	WC do niepełnosprawnych	11,72	plytki ceramiczne do wys. 2,30m / powyżej farba zmywalna	sufit podwieszany z płyt GK wodoodpornych na ruszcie stalowym na wys. 3,50m	plytki gresowe na kleju

## ZESTAWIENIE POMIESZCZEŃ

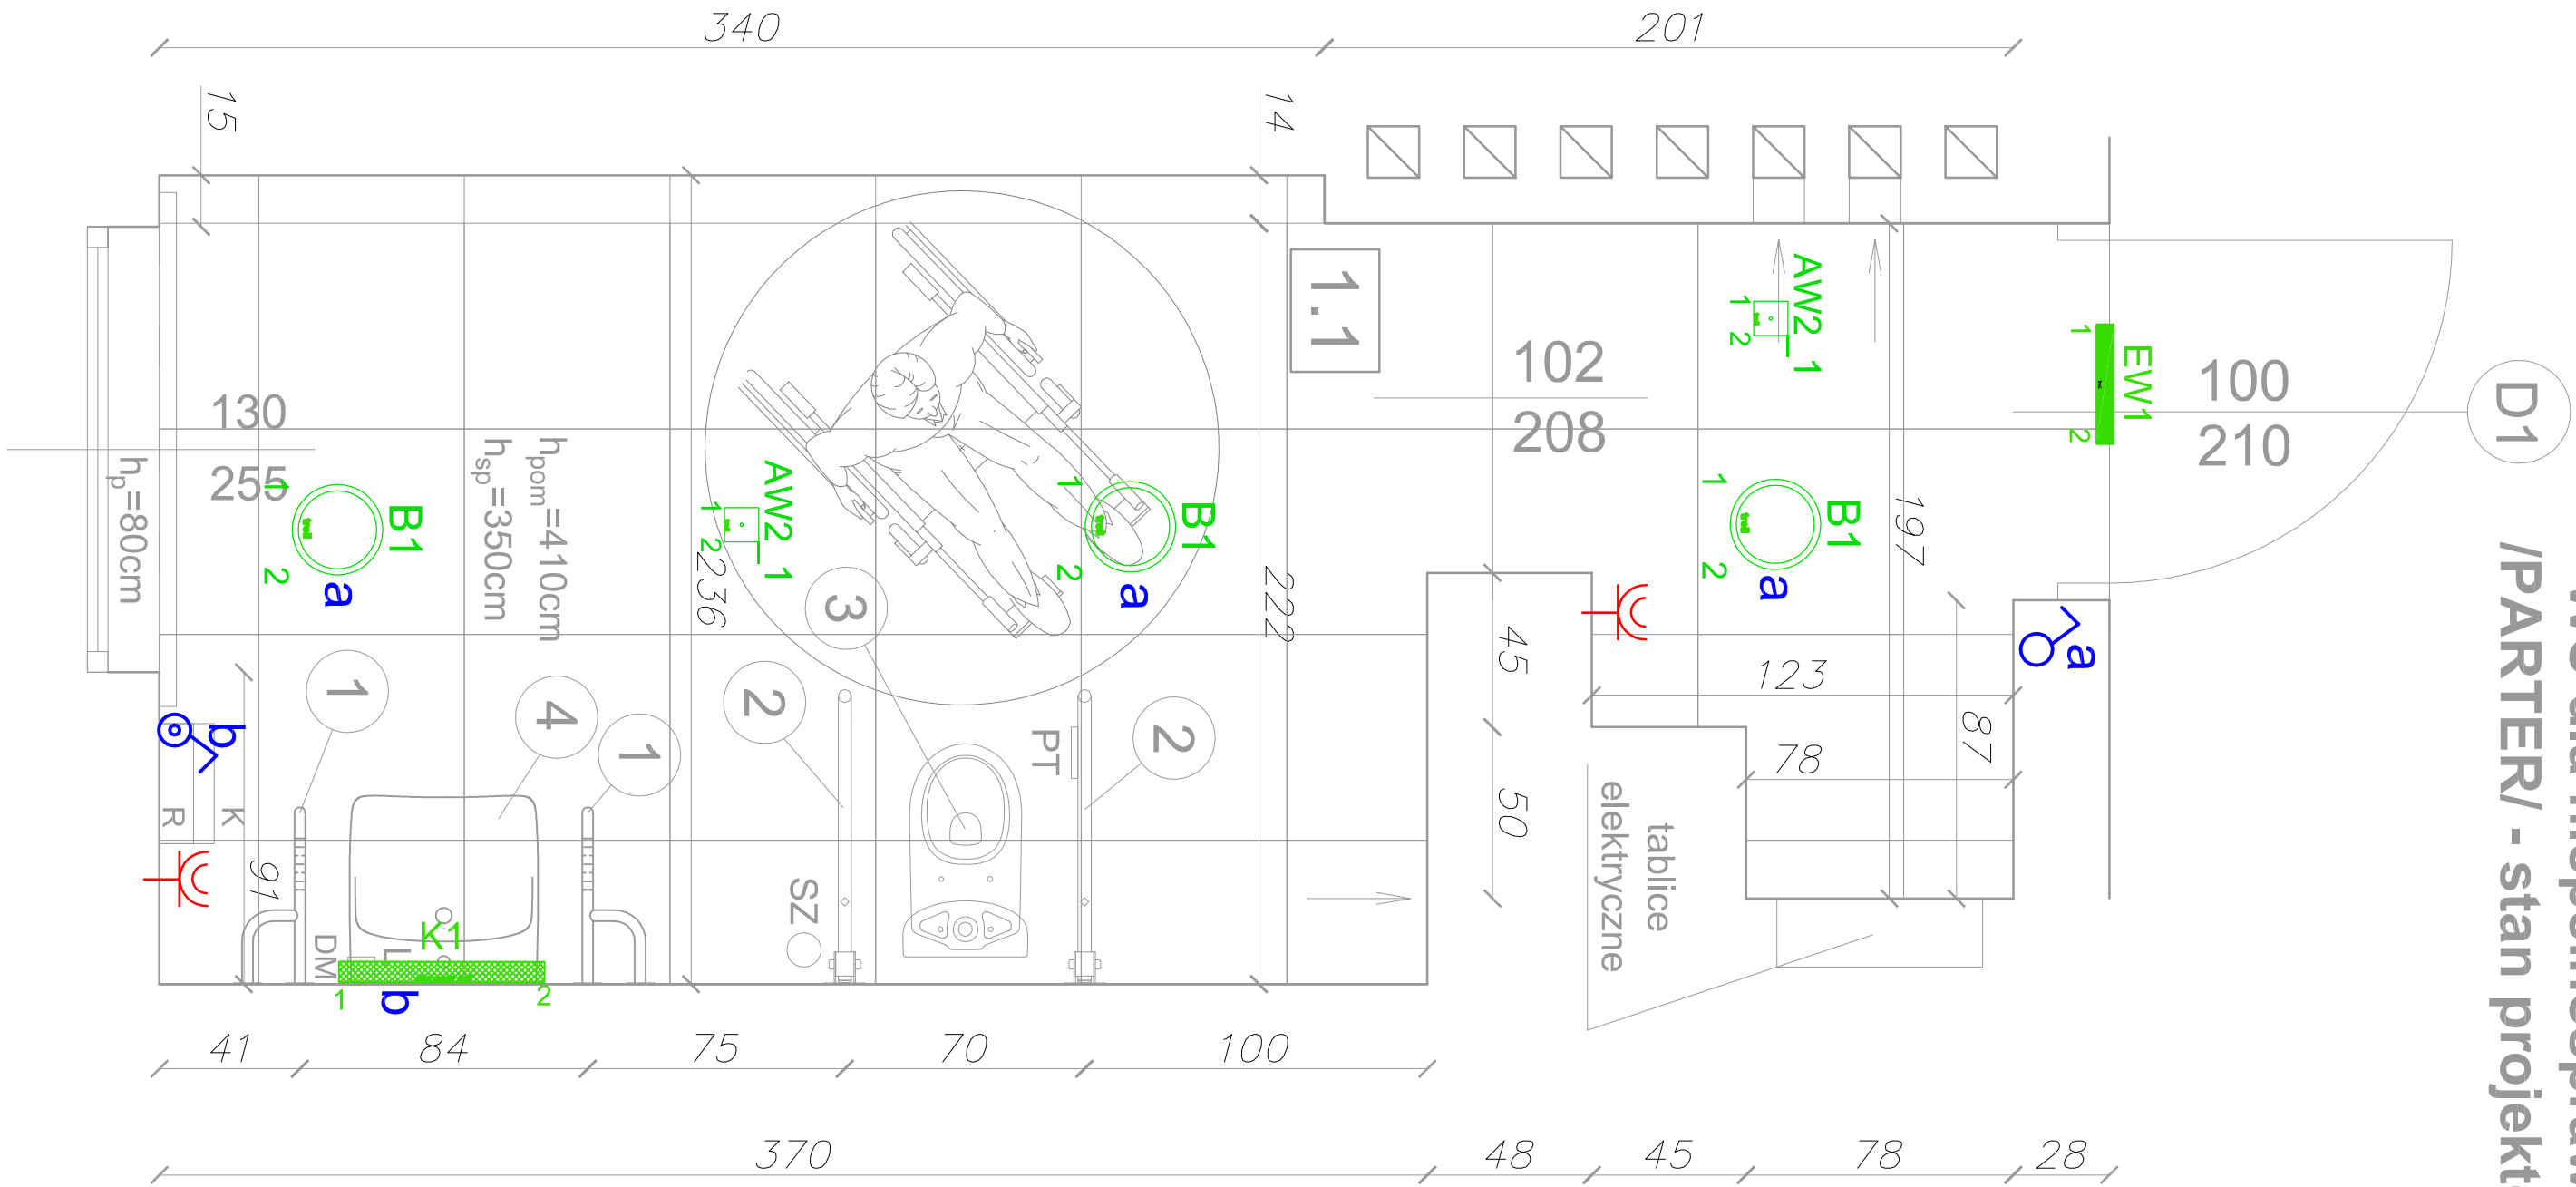

## LEGENDA

- 1 Poręcz umywalkowa 50 cm, stal nierdzewna - na wys. 85cm
- 2 Poręcz ścienna łukowa uchylna 85 cm, stal nierdzewna - na wys. 70cm
- 3 Miska kompaktowa lejowa dla osób niepełnosprawnych np. NOVA PRO BEZ BARRIER, odpływ poziomy - wys. 46 cm
- 4 Umywalka np. NOVA PRO BEZ BARRIER 55 cm dla osób niepełnosprawnych, z otworem, z przelewem - na wys. 80cm

LEGENDA:



## LEGENDA:



UWAGI:

1. Wymiana podano w centymetrach [cm] w świetle wykonanych ścian.
2. Remont pomieszczenia obejmuje także montaż nowej miski ustępowej, umywalki, armatury, poręczy dla niepełnosprawnych, krzeseł wentylacyjnych, oświetlenia oraz osprzętu elektrycznego.

[illegible]