



fartuch z płytek ceramicznych od 80 do 140 cm

# Pomieszczenie socjalne

## /PARTER/ - stan projektowany

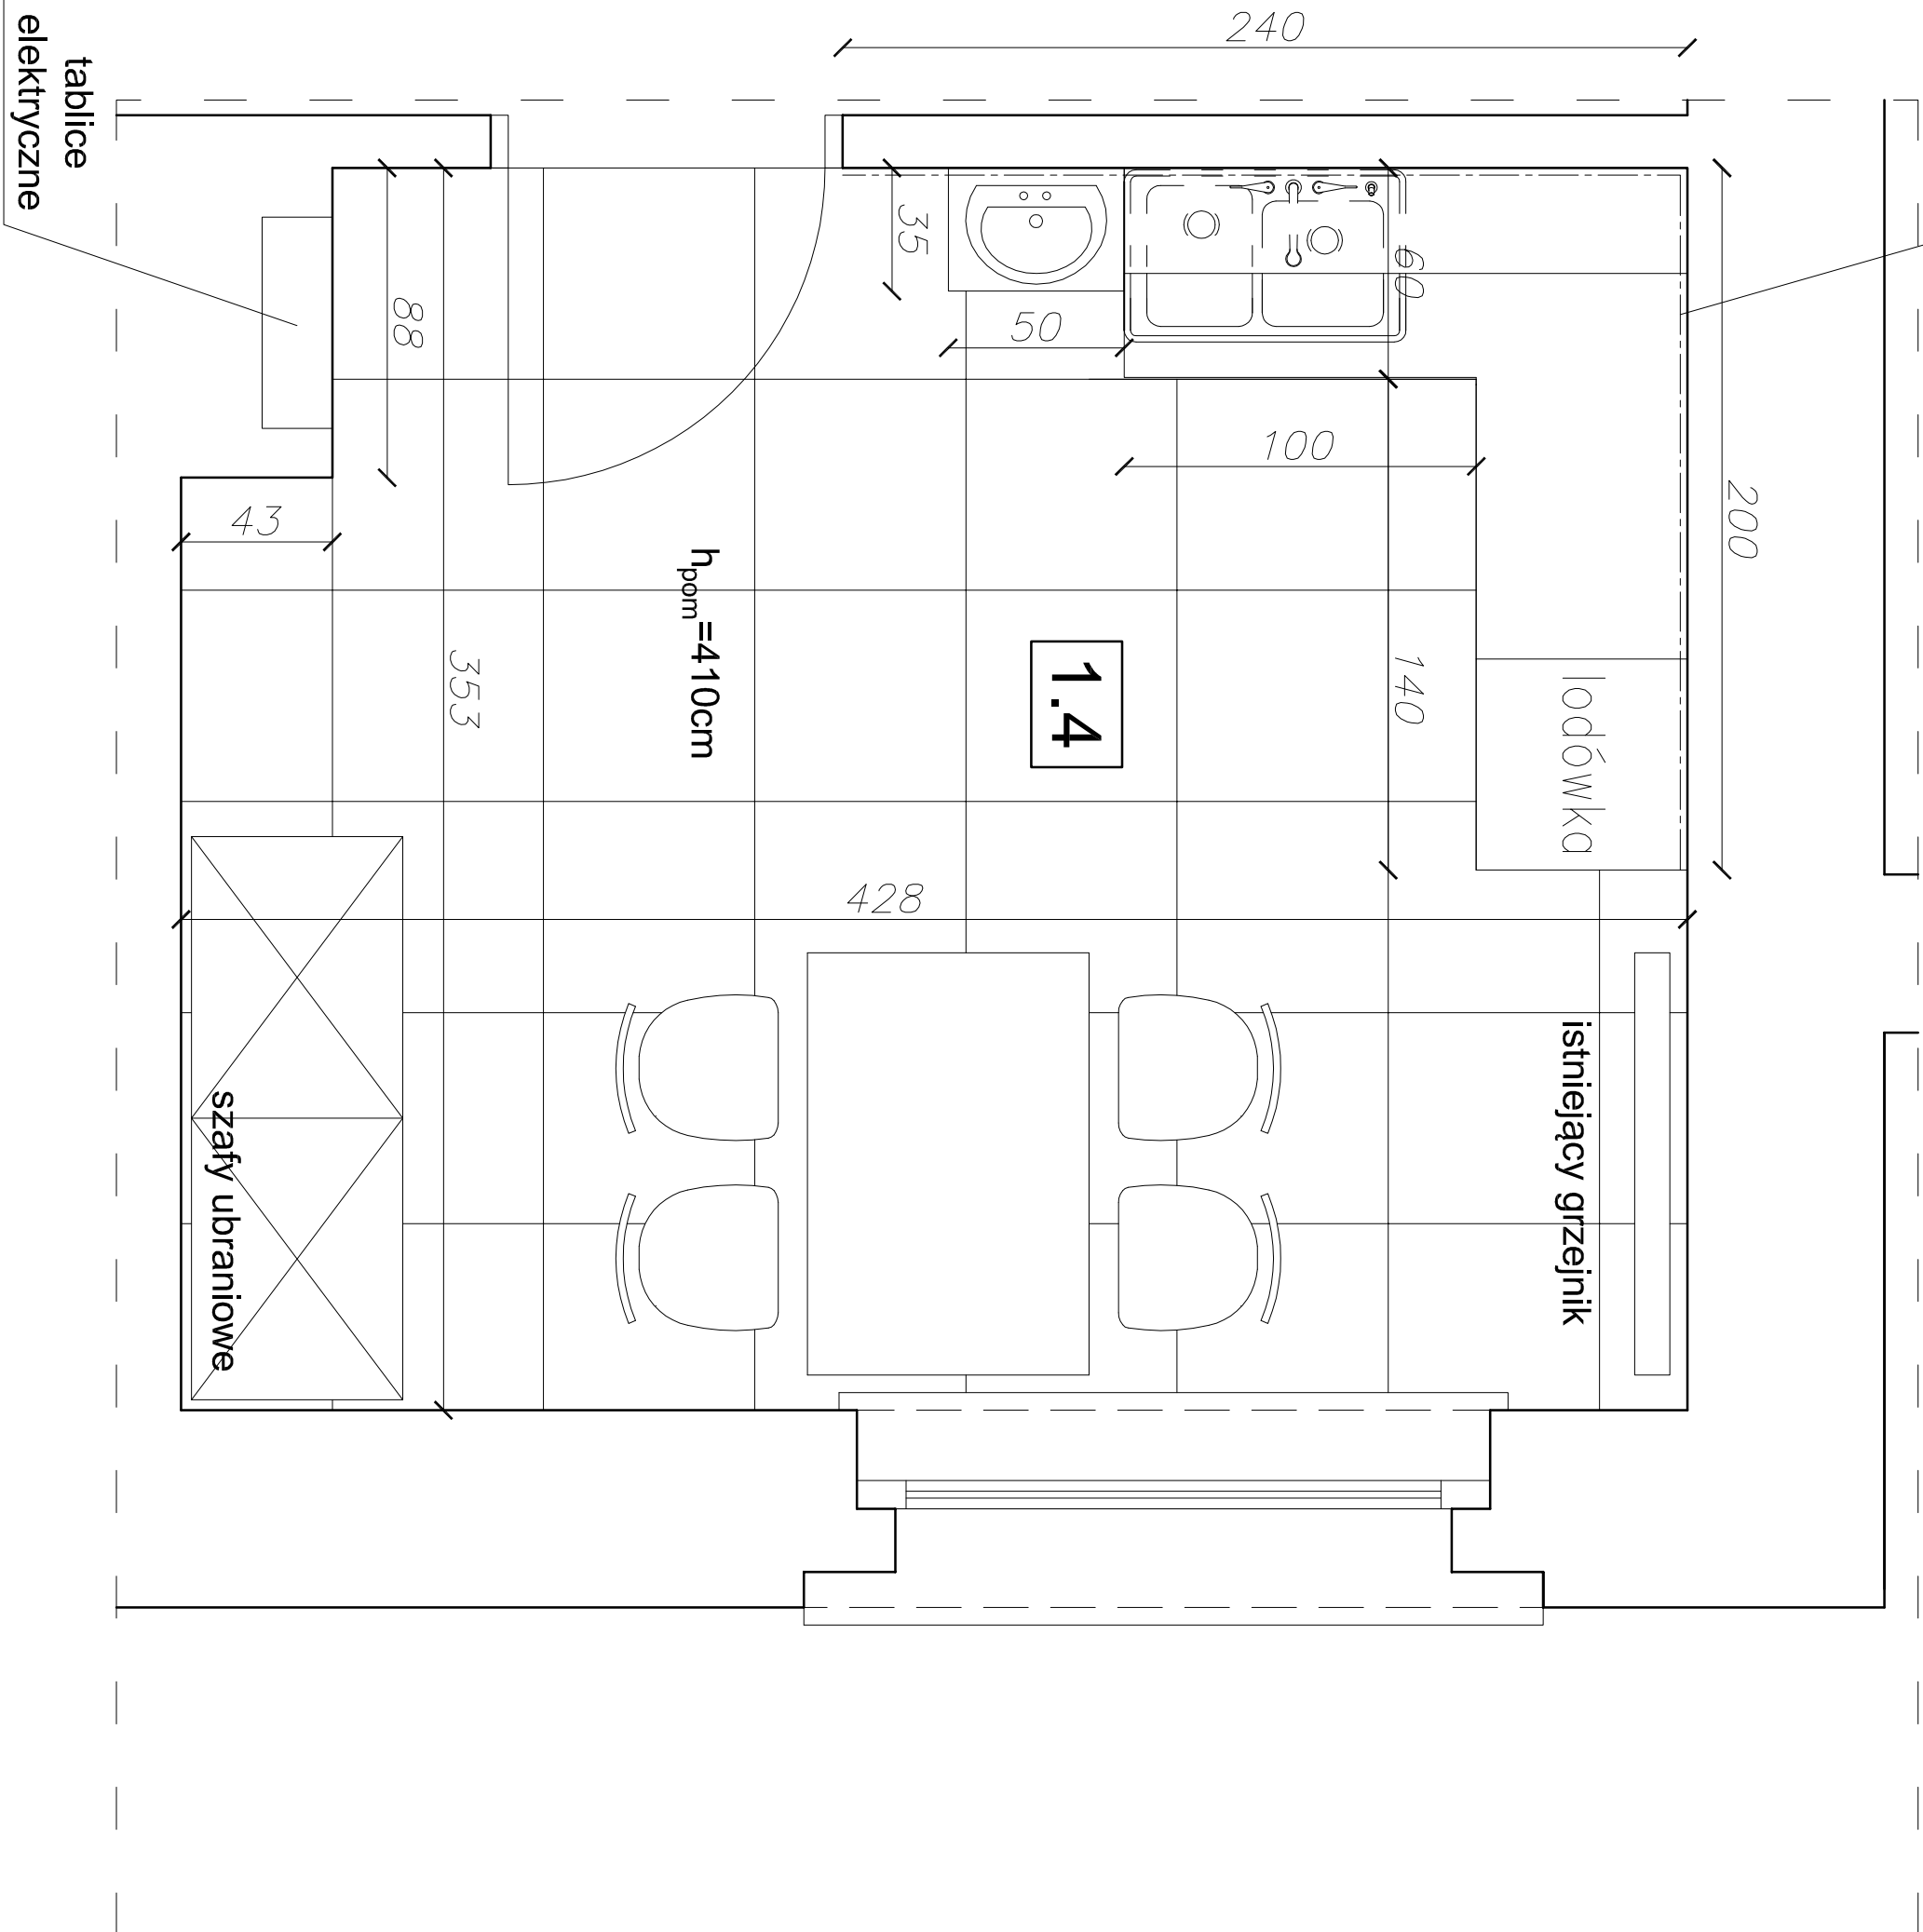

ZESTAWIENIE POMIESZCZEŃ					
Nr	Nazwa	Pow. [m <sup>2</sup> ]	Ściany	Sufit	Podłoga
1.4	Pomieszczenie socjalne	14,73	farba zmywalna /fartuch z płytek ceramicznych od 80 do 140 cm	farba zmywalna	płytki gresowe na kleju

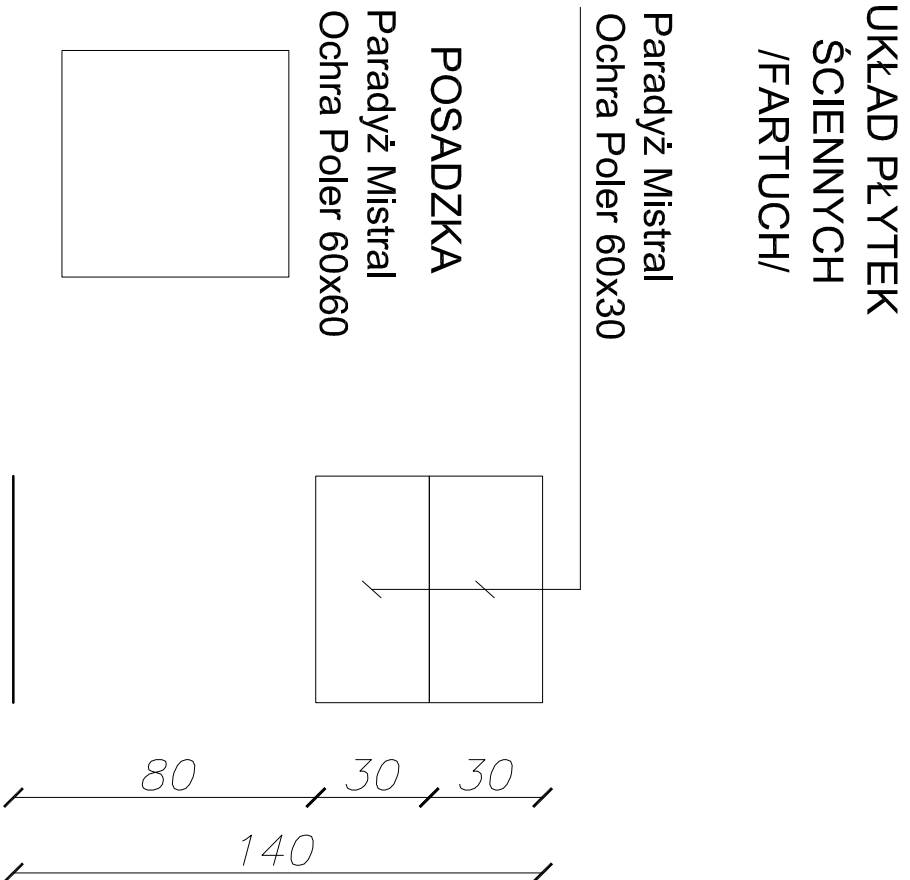

- UWAGI:**
- Wymiary podano w centymetrach [cm] w świetle wykończonych ścian.
  - Remont pomieszczenia obejmuje także montaż nowej armatury, oświetlenia oraz osprzętu elektrycznego.

<b>"ABRYS"</b> ul. Śleska 27		Projektant mgr inż. arch. Jacek Burdziej	Nr upr.	Specjalność	Podpis	Data
Sprawdził mgr inż. Adam Gierosz		Opracował mgr inż. Mateusz Burdziej	52109	architektura		10.09.2017r.
DOLNOŚLĄSKI URZĄD WOJEWÓDZKI P.L. POWIATOWY WARSZAWY 1 50-155 WROCŁAW		Branża ARCHITEKTONICZNO-BUDOWLANA				
Przebudowa wnętrza budynku Delegatury Dolnośląskiego Urzędu Wojewódzkiego w Legnicy przy ul. Skaroka 3 na potrzeby Punktu Obsługi Klienta.		Stwierdził Projekt budowlany				Strona 1:20
Nazwa projektu: <b>Pomieszczenie socjalne</b> <b>/PARTER/ - stan projektowany</b>		Nr architektury: .....			Nr projektu: <b>p04</b>	