




BALUSTRADA NA KLATCE K5 PRZY OKNIE MIĘDZY I I II PIĘTREM – BIEG
WIDOK SKALA 1:10

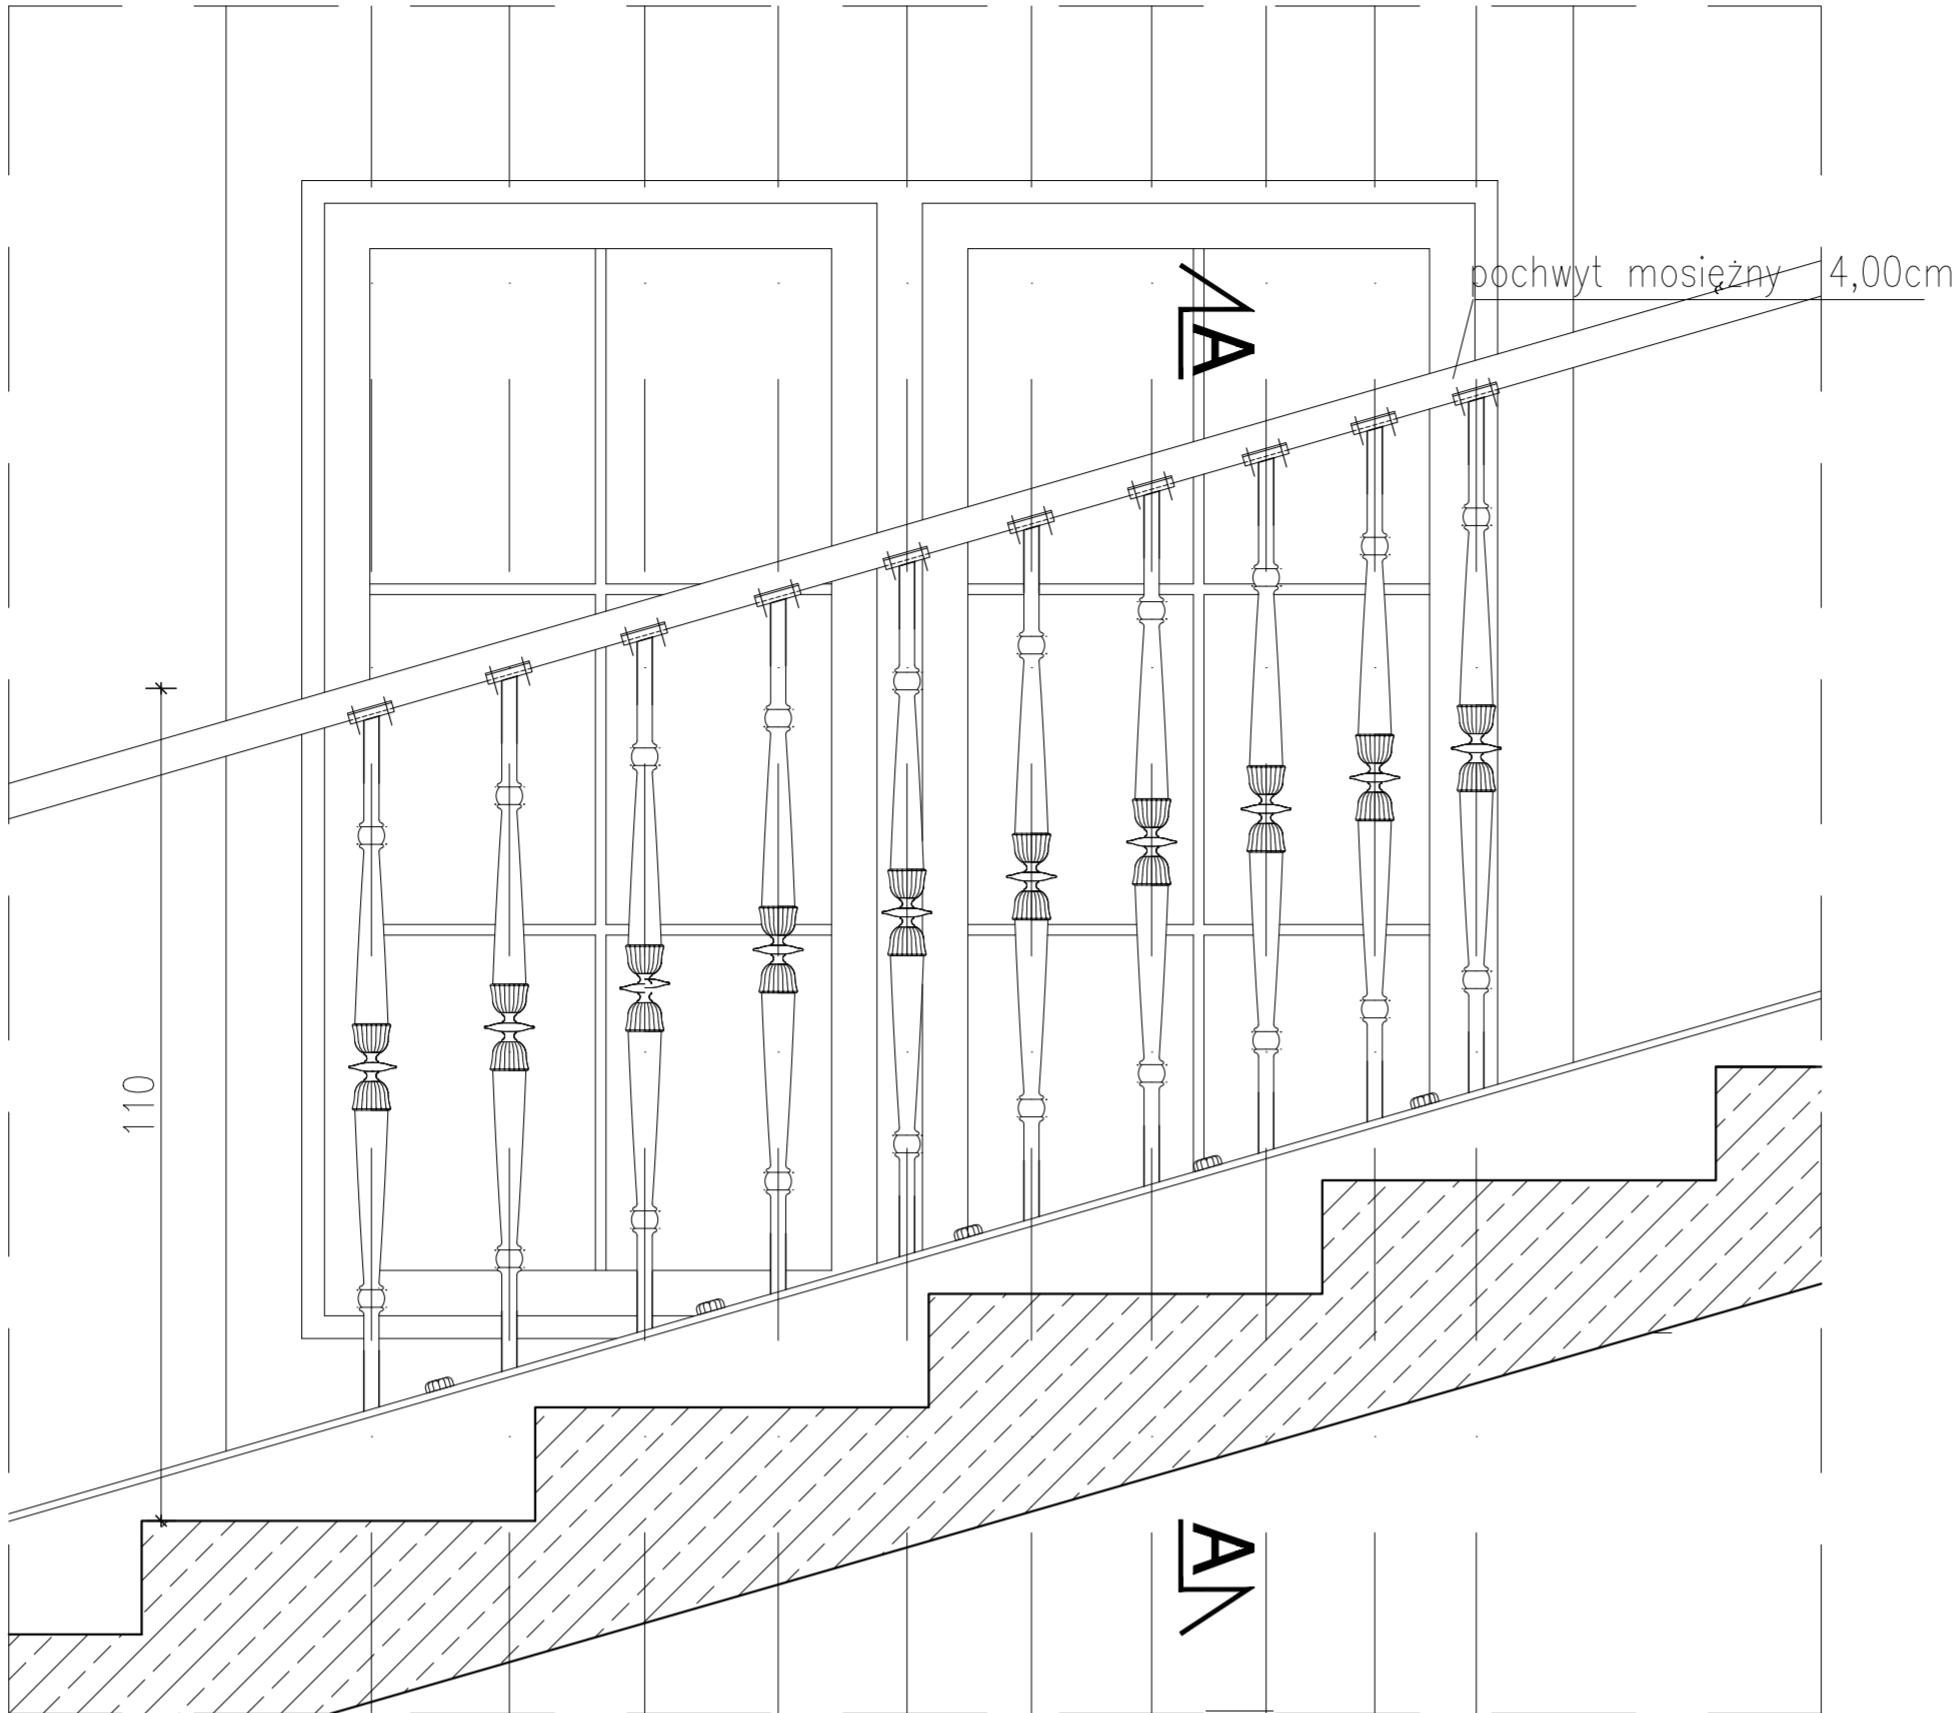


BALUSTRADA NA KLATCE K5 PRZY OKNIE MIĘDZY I I II PIĘTREM – BIEG
RZUT SKALA 1:10

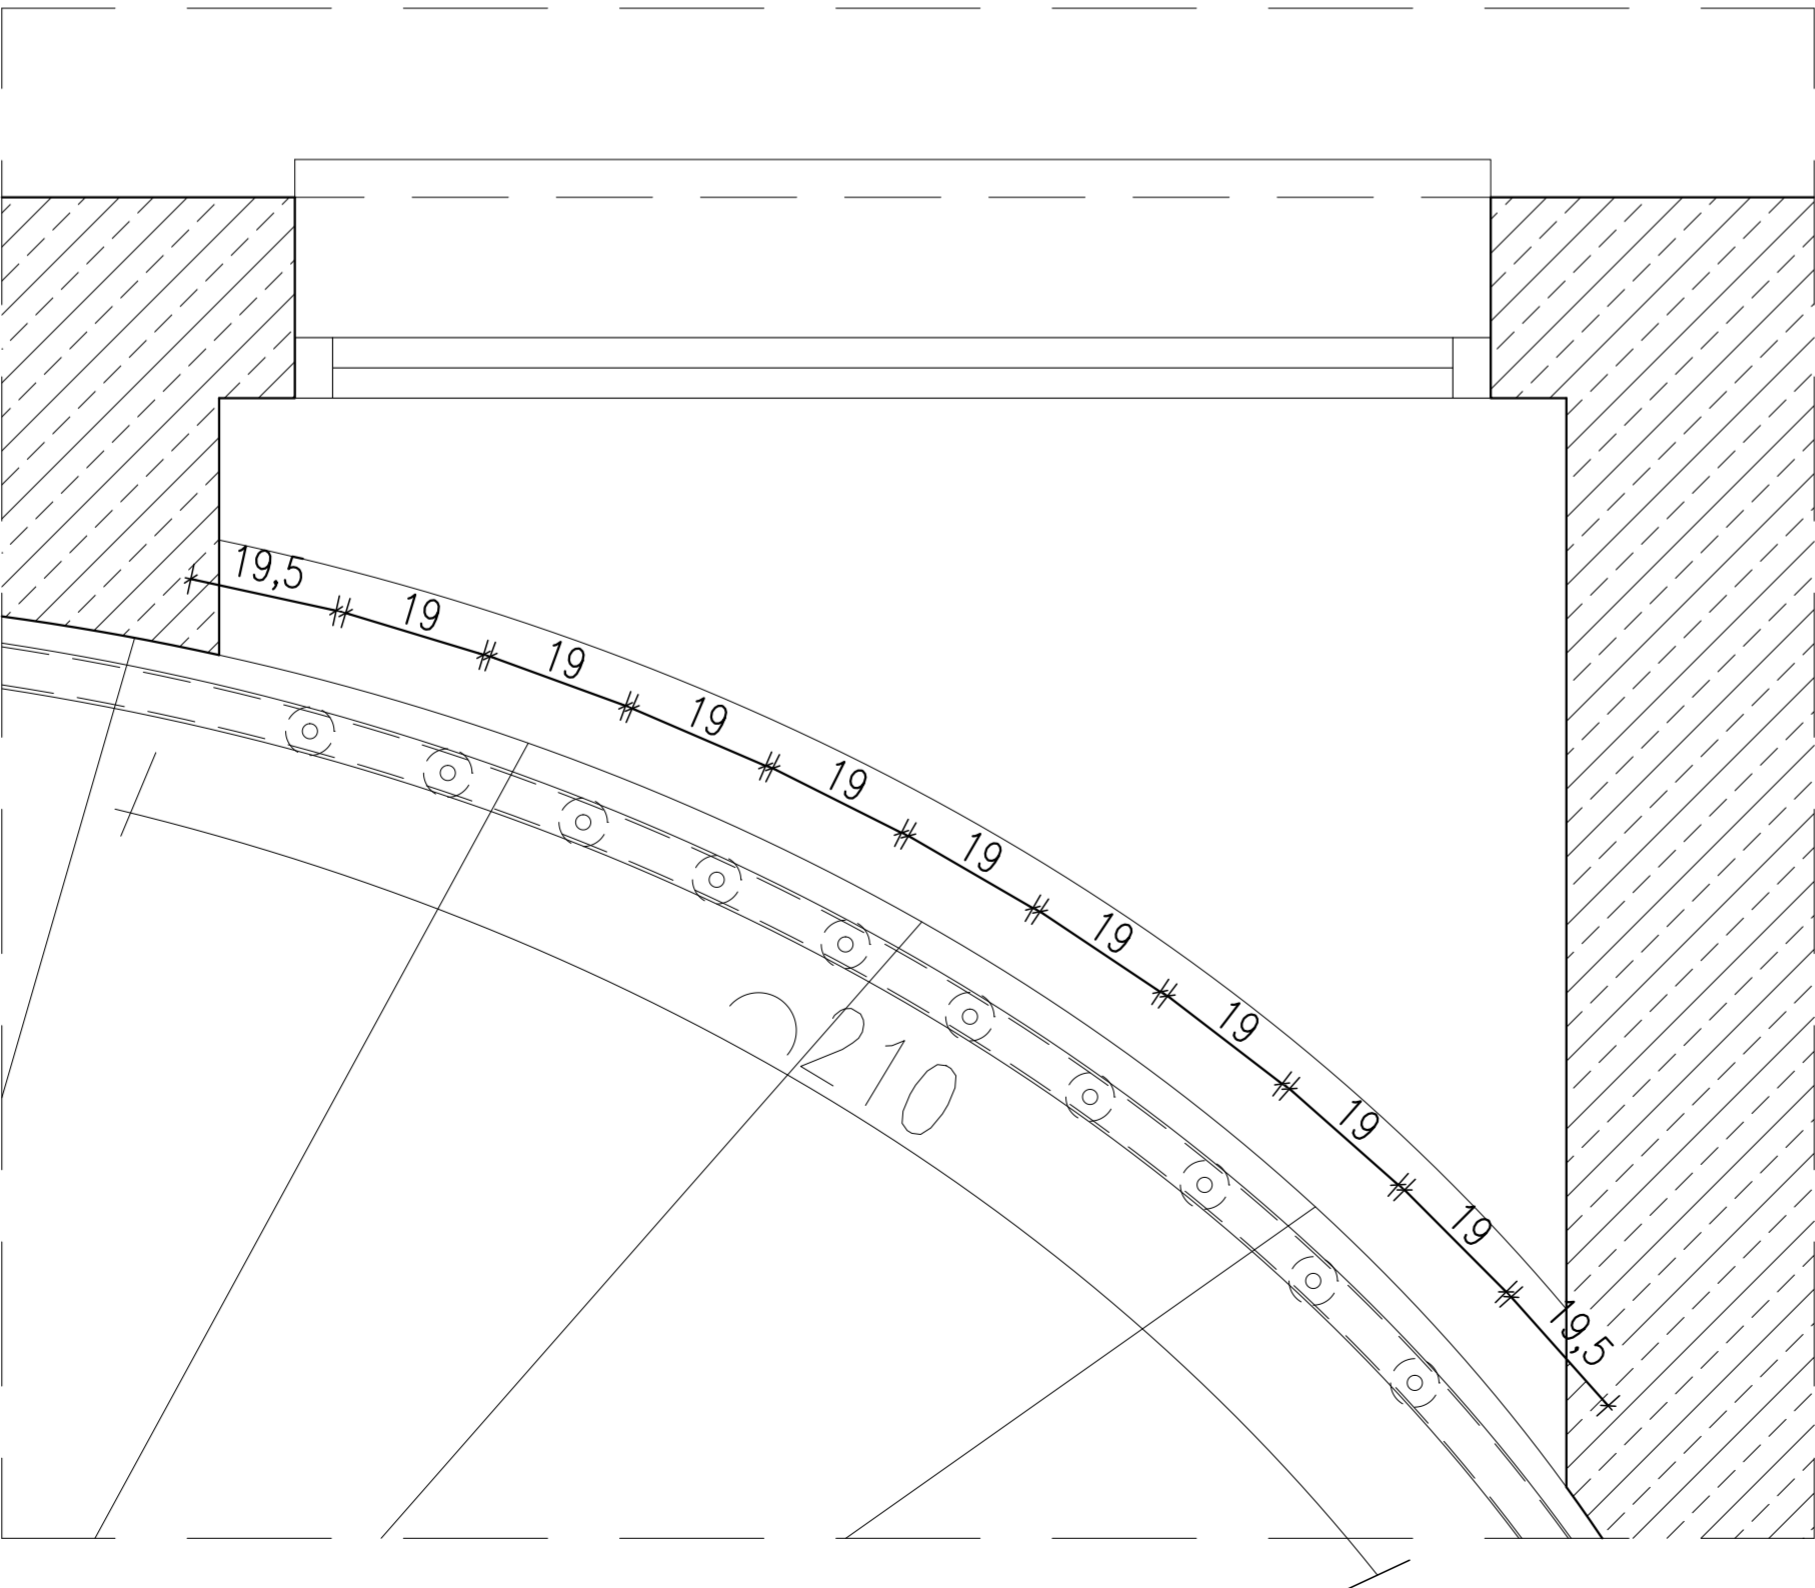



DETAL PODWYŻSZENIA BALUSTRADY
SKALA 1:5

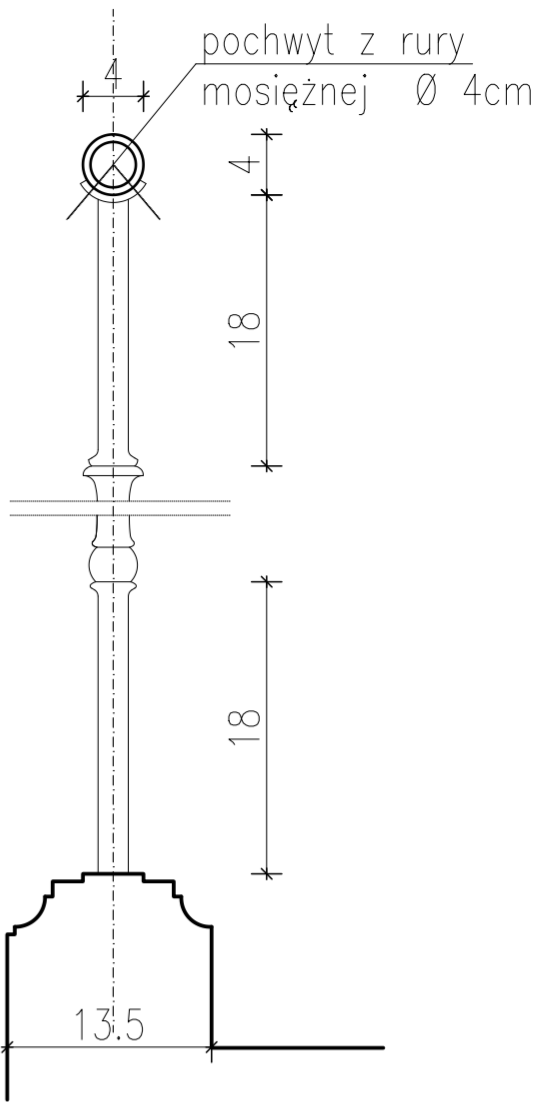


DETAL PORĘCZY PRZYŚCIENNEJ
SKALA 1:5

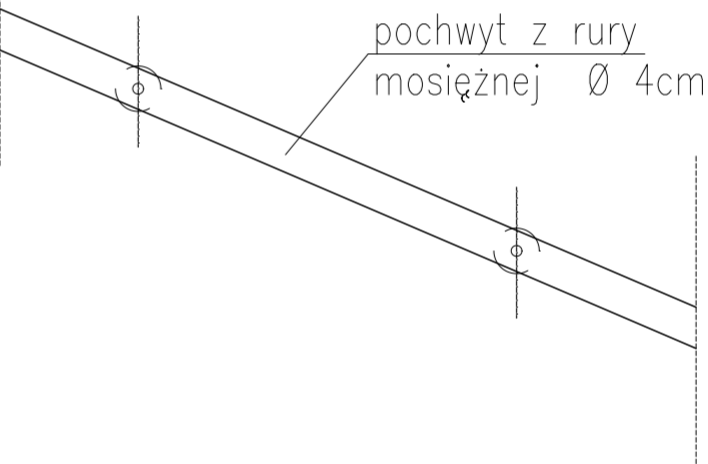

DETAL PORĘCZY PRZYŚCIENNEJ
PRZEKRÓJ A-A SKALA 1:5

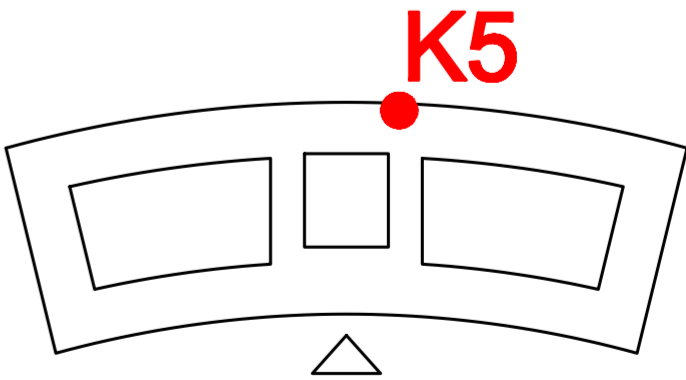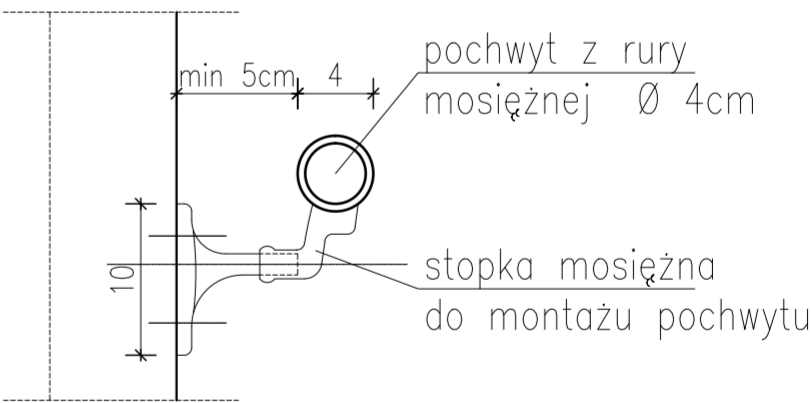

	jednostka projektowa:	inwestor: Dolnośląski Urząd Wojewódzki we Wrocławiu pl. Powstańców Warszawy 1, Wrocław		
	"ArchWig" sp. z o.o. ul. Sienkiewicza 100/5 tel. +48(71)79 57 175 archwig@cad.pl	nazwa i adres obiektu: Budynek administracyjny Dolnośląskiego Urzędu Wojewódzkiego we Wrocławiu pl. Powstańców Warszawy 1, 50-153 Wrocław działka 13/4, AM-28, Obręb: Stare Miasto		
zespół projektowy:	mgr inż. arch. Janusz Grochowski	nr uprawnień	data	podpis
architektura:	mgr inż. arch. Aleksandra Rabenda	85/145/UW	10.2014.	
opracował:	mgr inż. arch. Katarzyna Korczyńska Hanak	27/DSOKK/2014	10.2014.	
opracowała:	mgr inż. arch. Katarzyna Korczyńska Hanak	20/03/DOIA	10.2014.	
przedmiot rysunku:	Balustrada przy oknie pomiędzy I i II piętrem	stadium:	skala:	nr rysunku:
		PB	1:10	4