



Balustrada wewnętrzna na klatce schodowej K5


przekrój A-A

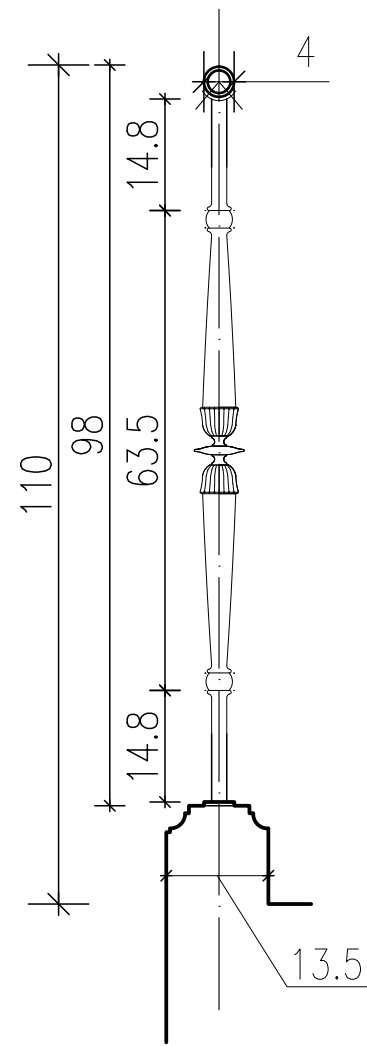


widok na spocznikach

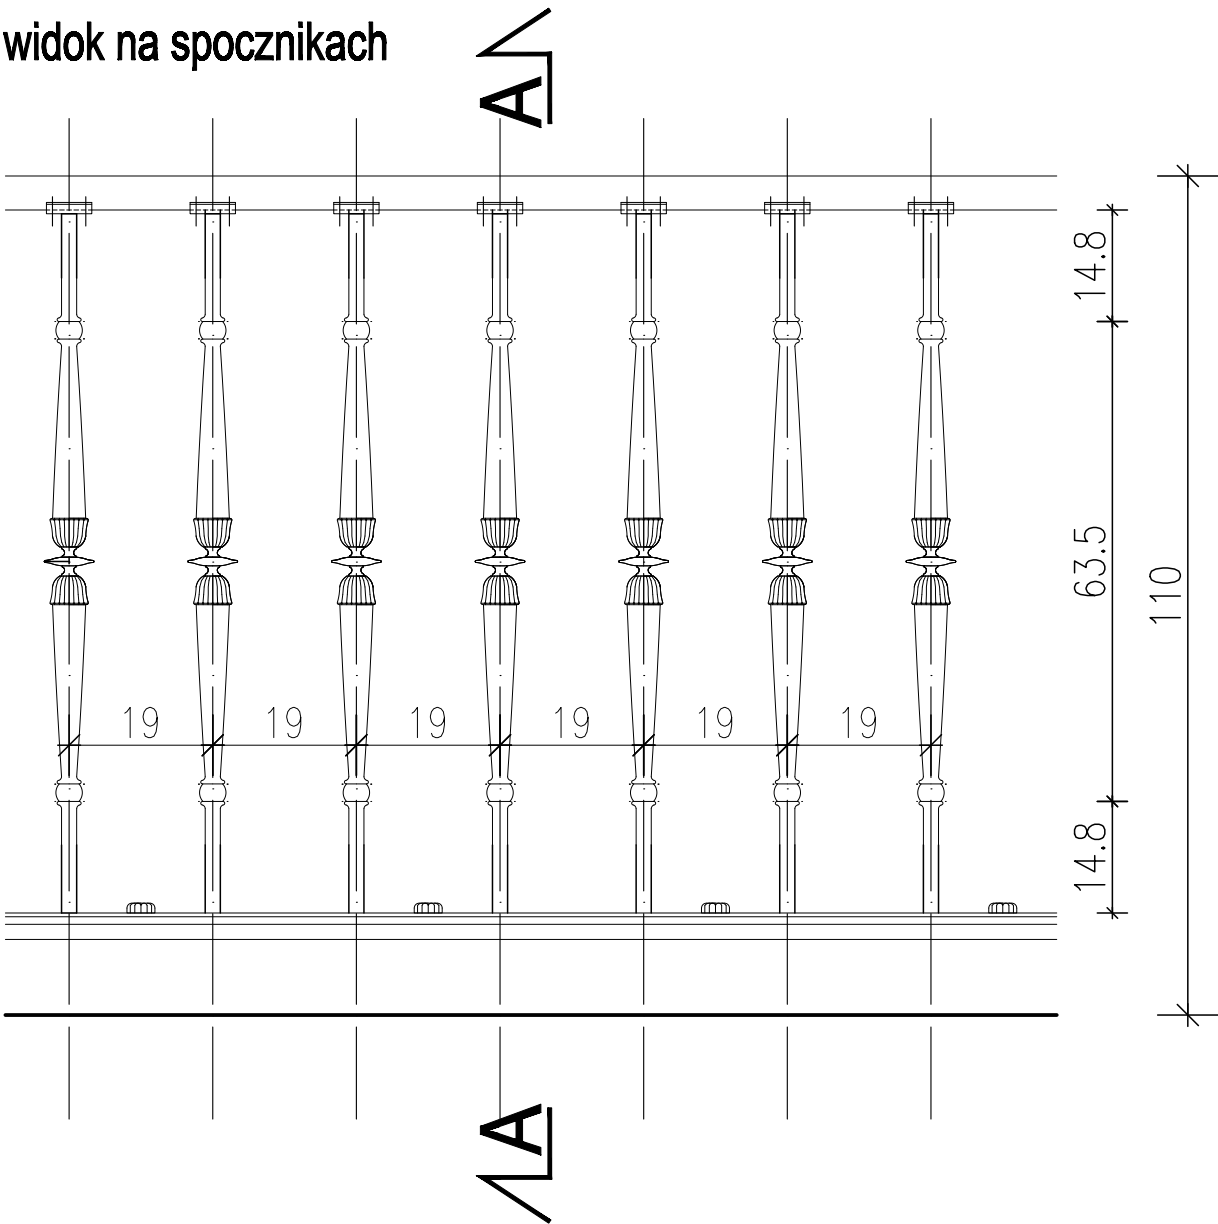


elementy tralki przewidziane do wymiany
skala 1:5

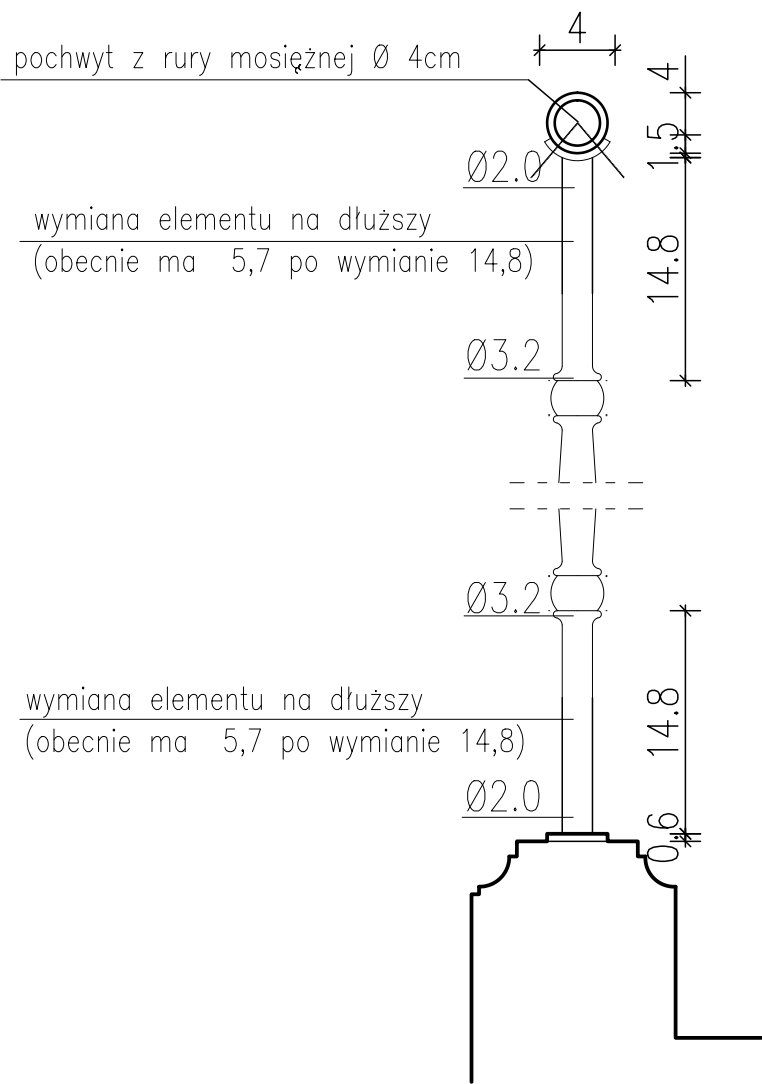


przekrój B-B

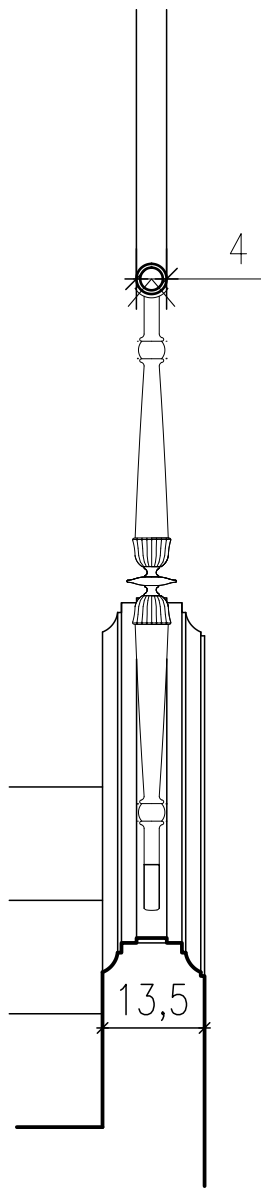



widok na biegach

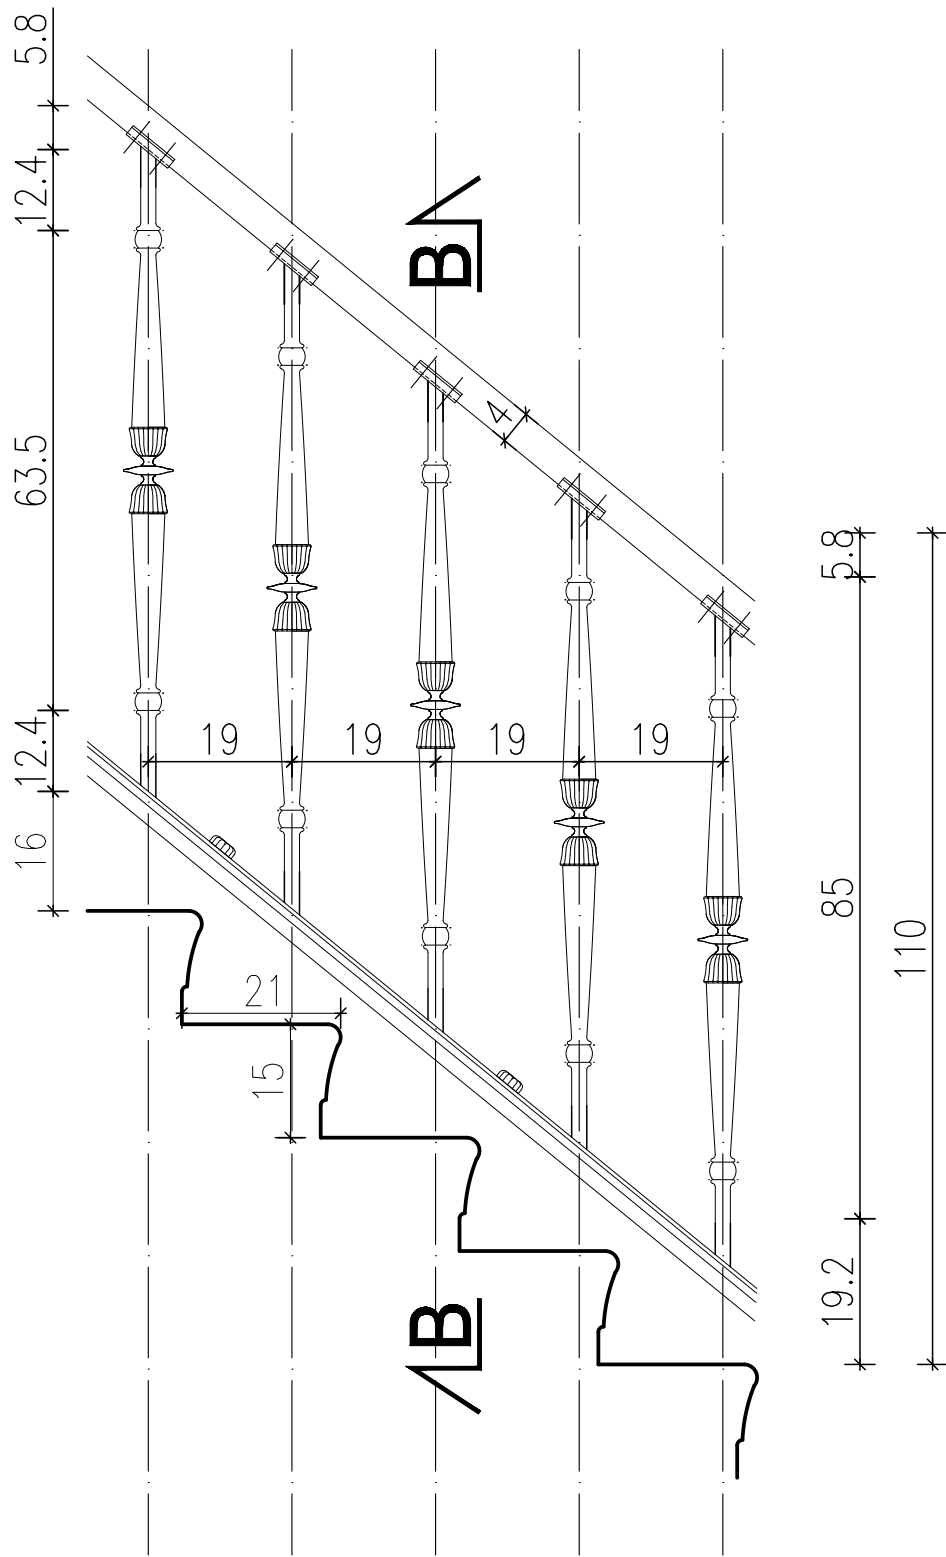

"król" - słupek początkowy
skala 1:10

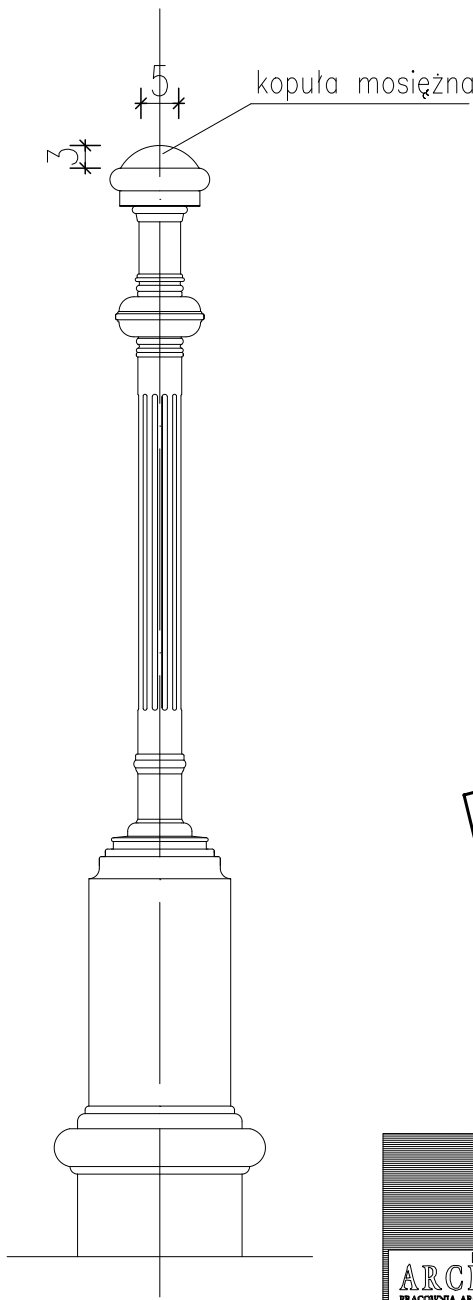

nakładka na śruby
skaa 1:5

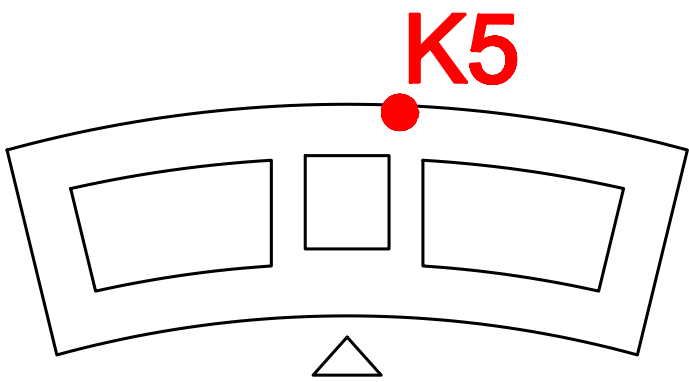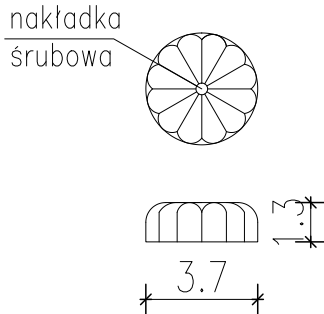

	jednostka projektowa:		inwestor:		
	"ArchWIG" sp. z o.o. ul. Sienkiewicza 100/5 tel. +48(71)79 57 175 archwig@cad.pl		Dolnośląski Urząd Wojewódzki we Wrocławiu pl. Powstańców Warszawy 1, Wrocław		
zespół projektowy:		nr uprawnień	data	podpis	
architektura: mgr inż. arch. Janusz Grochowski		85/145/UW	10.2014.		
opracowanie: mgr inż. arch. Aleksandra Rabenda		27/DSOKK/2014	10.2014.		
opracowanie: mgr inż. arch. Katarzyna Korczyńska Hanak		20/03/DOIA	10.2014.		
przedmiot rysunku: Balustrada przy klatce schodowej K3 - rzuty		stadium: PB	skala: 1:10	nr rysunku: 3	