Widok od strony korytarza

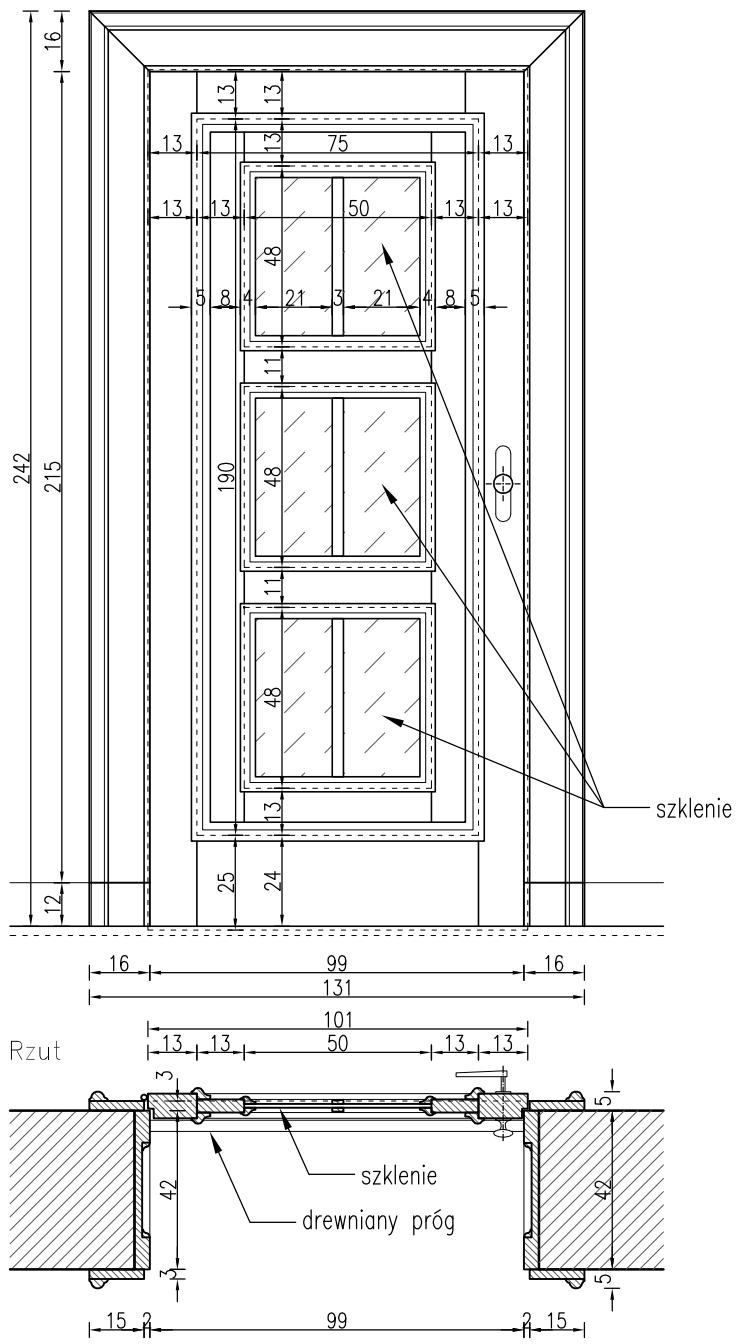

Widok ościeżnicy

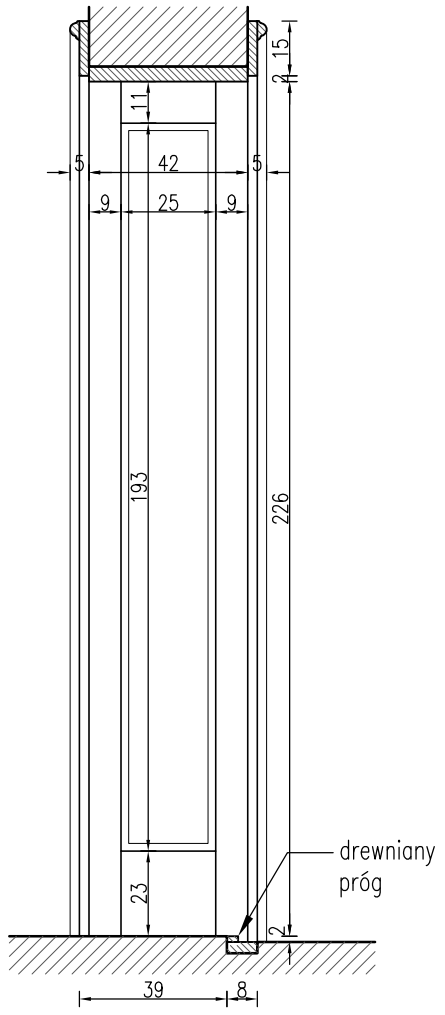

skala 1:20

Oznaczenie	D1	
Wymiary w świetle przejścia	Szerokość	Wysokość
	99cm	226cm
Ilość	Prawe	Lewe
	99	118
	217 (218)	
Nr pomieszczeń	Wszystkie pomieszczenia objęte wymianą z wyłączeniem pomieszczeń, w których przyjęto montaż drzwi D1', D2, D3, D3', D4.	
Materiał skrzydła i ościeżnicy	Skrzydło: klejone 3-warstwowo. Warstwy zewn.ceszczuża-dąb lity min. cm.Warstwa wewn.sosnowa łączona na mikrowczepy.Luo dąb lity. Ościeżnica: klejona 2-warstwowo. Warstw. zewn. deszczułka-dąb lity min. cm.Warstwa wewn.sosnowa łączona na mikrowczepy.Luo dąb lity.	
Kolor i lakier	Receptura wyjściowe porównywalne z: np.bejca sopur 22-45 100%, np.bejca sopur 22-40 10%.Lakier nawierzchniowy bezbarwny, NRO.	
Szklenie	33,1 mat/R/33,1 mat	
Zawiasy	mosiężne, 3 sztuki	
Zamek	1 punktowy + zaczep pod elektrozamek, wkładka kl. a	
Klamka	mosiężna klamka-gałka	
Uszczelka	akustyczna, opadająca	
Izolacyjność akustyczna	41dB	

Uwagi

Drzwi do pomieszczeń biurowych.
Skrzydło wykładane do wewnątrz.

Drzwi montowane w miejsce istniejących. Otwór w murze należy bezwzględnie dostosować do wymiarów w świetle przejścia wg zestawienia. Wszystkie wymiary należy sprawczić na miejscu przed przystąpieniem do realizacji.

Sposób wykończenia drzwi oraz profile listew dekoracyjnych i opasek należy odwzorować wg istniejących drzwi. Przy wszystkich drzwiach należy zdemontować próg ogólny, zlicowany z poziomem posadzki pomieszczenic biurowego.

W istniejących drzwiach należy zdemontować elektrozamek i dokonać ponownego montażu podczas realizacji nowych drzwi, w ścisłej współpracy z dostawcą urządzenic w celu utrzymania gwarancji.

Po montażu należy wykończyć ściany (tynkowanie, gładzie i malowanie) oraz zasilikonować szczeliny.

Temat/obiekt: **Wymiana stolarki drzwiowej w budynku Dolnośląskiego Urzędu Wojewódzkiego we Wrocławiu**

Adres: Plac Powstańców Warszawy 1, 50-153 Wrocław
Obręb Stare Miasto, AM-28, dz. nr 13/4

Inwestor: Dolnośląski Urząd Wojewódzki we Wrocławiu
Plac Powstańców Warszawy 1
50-153 Wrocław

Jednostka projektowa: ROBAK pracownia projektowa
ul. Polna 41, 63-700 Krotoszyn
T. +48 607 202 165
kontakt@robakpracownia.pl

Zespół projektowy: Imię i nazwisko: numer uprawnień: specjalność: podpis:

Projektant: mgr inż. arch. Wojciech Robak 54/DSOKK/2013 architektoniczna

Branża: ARCHITEKTURA Etap: PROJEKT BUDOWLANO-WYKONAWCZY

Temat rysunku: DRZWI D1

Dane rysunku:	data:	skala:	numer rysunku:	numer strony:
	MAJ 2017	1:20	A05	-

Uwaga: ZASTRZEGA SIĘ WSZELKIE PRAWA WYNIKAJĄCE Z USTAWY O PRAWIE AUTORSKIM. NINIEJSZY RYSUNEK NIE MOŻE BYC W CAŁOŚCI LUB W CZĘŚCI PRZERYSOWANY, UZUPEŁNIONY LUB ODSTĄPIONY KOMUKOLWIEK, BEZ PISEMNEJ ZGODY AUTORA.