

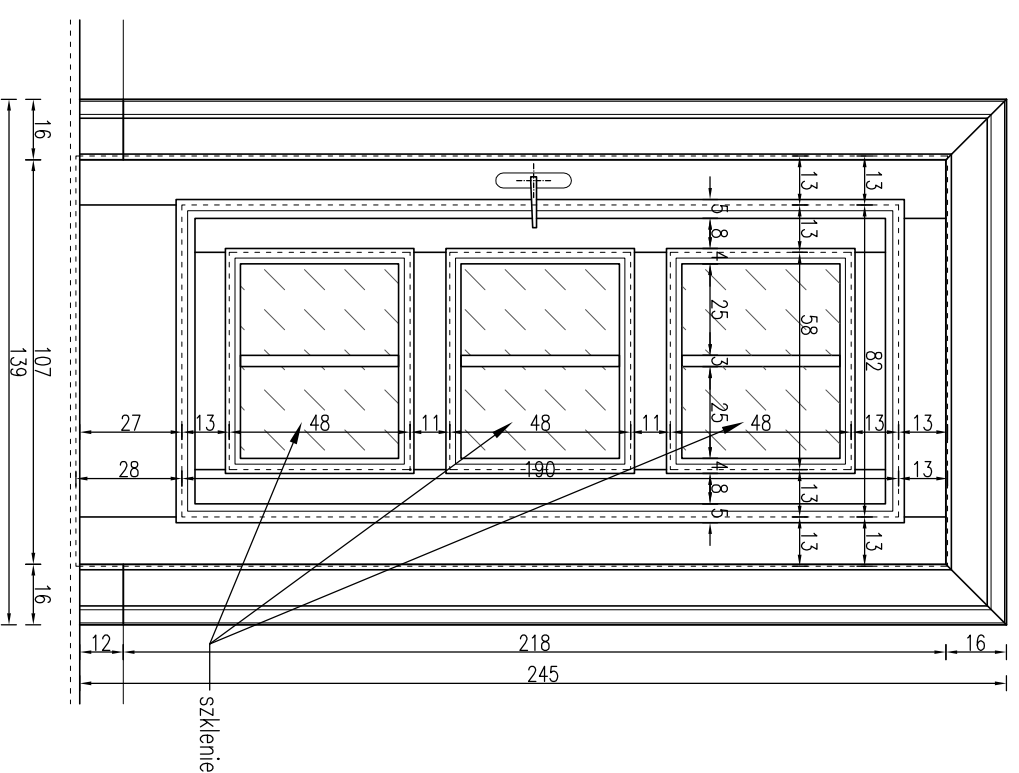


Widok od strony korytarza

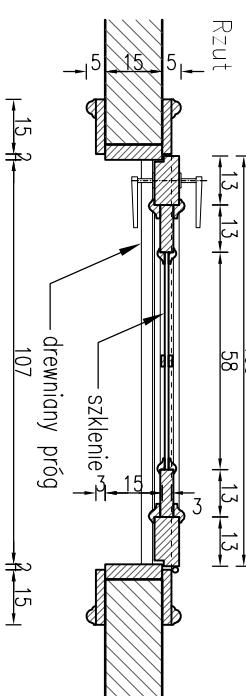

Widok ościeżnicy

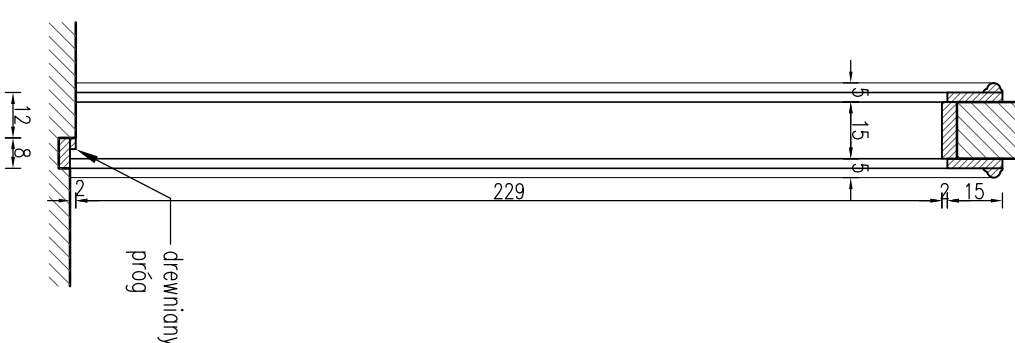

skala 1:20

Oznaczenie	D2	
Wymiary w świetle przejścia	Szerokość 107cm	Wysokość 229cm
Ilość	Prawe 1	Lewe 1
Nr pomieszczeń	3004	
Materiał skrzydła i ościeżnicy	Skrzydło: klejone 3-warstwowe. Warstwy zewnętrzna i wewnętrzna - dębowe (lub inna odmiana drewna szlachetnego). Warstwa środkowa - miodoszczep (lub dębowy). Ościeżnica: klejona 2-warstwowa. Warstwy zewnętrzna i wewnętrzna - dębowe (lub inna odmiana drewna szlachetnego). Warstwa środkowa - miodoszczep (lub dębowy).	
Kolor i lakier	Receptura wycofania: podłogowa: z: np. białej sypur 22-45 100% pigment sypur 22-45 10% lakier matowy (zależnie od wymagań).	
Szklenie	33,1 mat/R/33,1 mat	
Zawiasy	mosiężna, 3 sztuki	
Zamek	1 punktowy, w całość kl. b	
Klamka	mosiężna, zwykła	
Uszczelka	akustyczna, opadająca	
Izolacyjność dźwiękowa	-	

Uwagi
Drzwi do części bibliotecznej (3004).
Skrzydło rozwierane do wewnątrz.

Drzwi montowane w miejsce istniejących. Otwór w murze należy bezwzględnie dostosować do wymiarów w świetle przejścia wg zestawienia. Wszystkie wymiary należy sprawdzić na miejscu przed przystąpieniem do realizacji.

Sposób wykonania drzwi oraz profile listw dekoracyjnych i opasek należy odzworować wg istniejących drzwi. Przy czwornik należy zamontować próg dębowy, zlicowany z poziomem posadzki pomieszczenia wewnętrzznego.

Po montażu należy wykonać szlufy (tytułowanie, gładzie i malowanie) oraz zasilić ościeżnicę szklenią.

Temat/obiekt: **Wymiana stolarki drzwiowej w budynku**Adres: **Dolnośląskiego Urzędu Wojewódzkiego we Wrocławiu**
Plac Powstańców Warszawy 1, 50-153 Wrocław
Obręb Stare Miasto, AM-28, dz. nr 13/4Inwestor: **Dolnośląski Urząd Wojewódzki we Wrocławiu**
Plac Powstańców Warszawy 1
50-153 WrocławJednostka projektowa: **ROBAK pracownia projektowa**
Ul. Pržno 41, 65-700 Kłodzko
t. 746 601 202, fax 746 601 202
kontakt@robakprojektowa.plProjektant: **mgr inż. arch. Wojciech Robak** 54/DSOKK/2013 architektonicznieBranża: **ARCHITECTURA** Etap: **PROJEKT BUDOWLANO-WYKONAWCZY**Temat rysunku: **DRZWI D2**Data rysunku: | data: | skala: | numer rysunku: | numer strony: |
MAY 2017 | 1:20 | A07 | -Uwaga: **ZASTĘPICA SE WZBUDZIŁ PRAWA WYNIKAJĄCE Z USTAWY O PRAWIE AUTORSKIM, NIE MOŻE BYĆ W CAŁOŚCI LUB W CZĘŚCI PRZETWORZONY, UZUPELNIANY LUB OŚWIADCZANY, BEZ PISEMNEJ ZGODY AUTORA.**