

ZESTAWIENIE POMIESZCZEN				
Nr	Nazwa	Pow. [m ²]	Solary	Podłoga
1.1	WC do niepełnosprawnych	11.72	płytki ceramiczne do wys. 2,30m / powyżej farba zrywalna	płytki gresowe na kleju
1.2	Serwerownia	11.23	farba zrywalna	płytki gresowe na kleju
1.3	Pomieszczenie socjalne	14.73	farba zrywalna /farburi z płytek ceramicznych od 60 do 140cm	płytki gresowe zrywalna na kleju
1.4	Sala obsługi	322.44	farba zrywalna oraz wykończenie z płytek (pozealaje bez zmian)	płytki gresowe + parkiet (parkiet do renowacji, płytki do uzupełnienia)

LEGENDA:

⌵ - gniazdo podtynkowe z bolcem uziemiającym 230V/16A

⌵⌵ - łącznik świecznikowy p/ł , 230V/10A

⌵⌵⌵ - łącznik jednobiegunowy pł 230V/10A

X1 LUXIONA TROLL X-WALL K9 LED 2200LM
2 CWM PLX E IP44 840 / L-600


LUXIONA TROLL NEPTUN LED V1 8800LM PC OPAL E
IP65 840 / L-1200 ZASILANIE PRZELOTOWE 16A

LUXIONA TROLL X-LINE LED 3250LM
MICRO-PRM E 24 840 LINA-EL/EP/S / L-1500 z/1,6m

LUXIONA TROLL OPRAWA AWARYJNA
AXNO/1W/B/1/SE/AT1WH

LUXIONA TROLL OPRAWA AWARYJNA
IP2BWS/1W/B/1/SA/ATGR

⌵⌵⌵ - gniazdo 2x230V/16A DATA

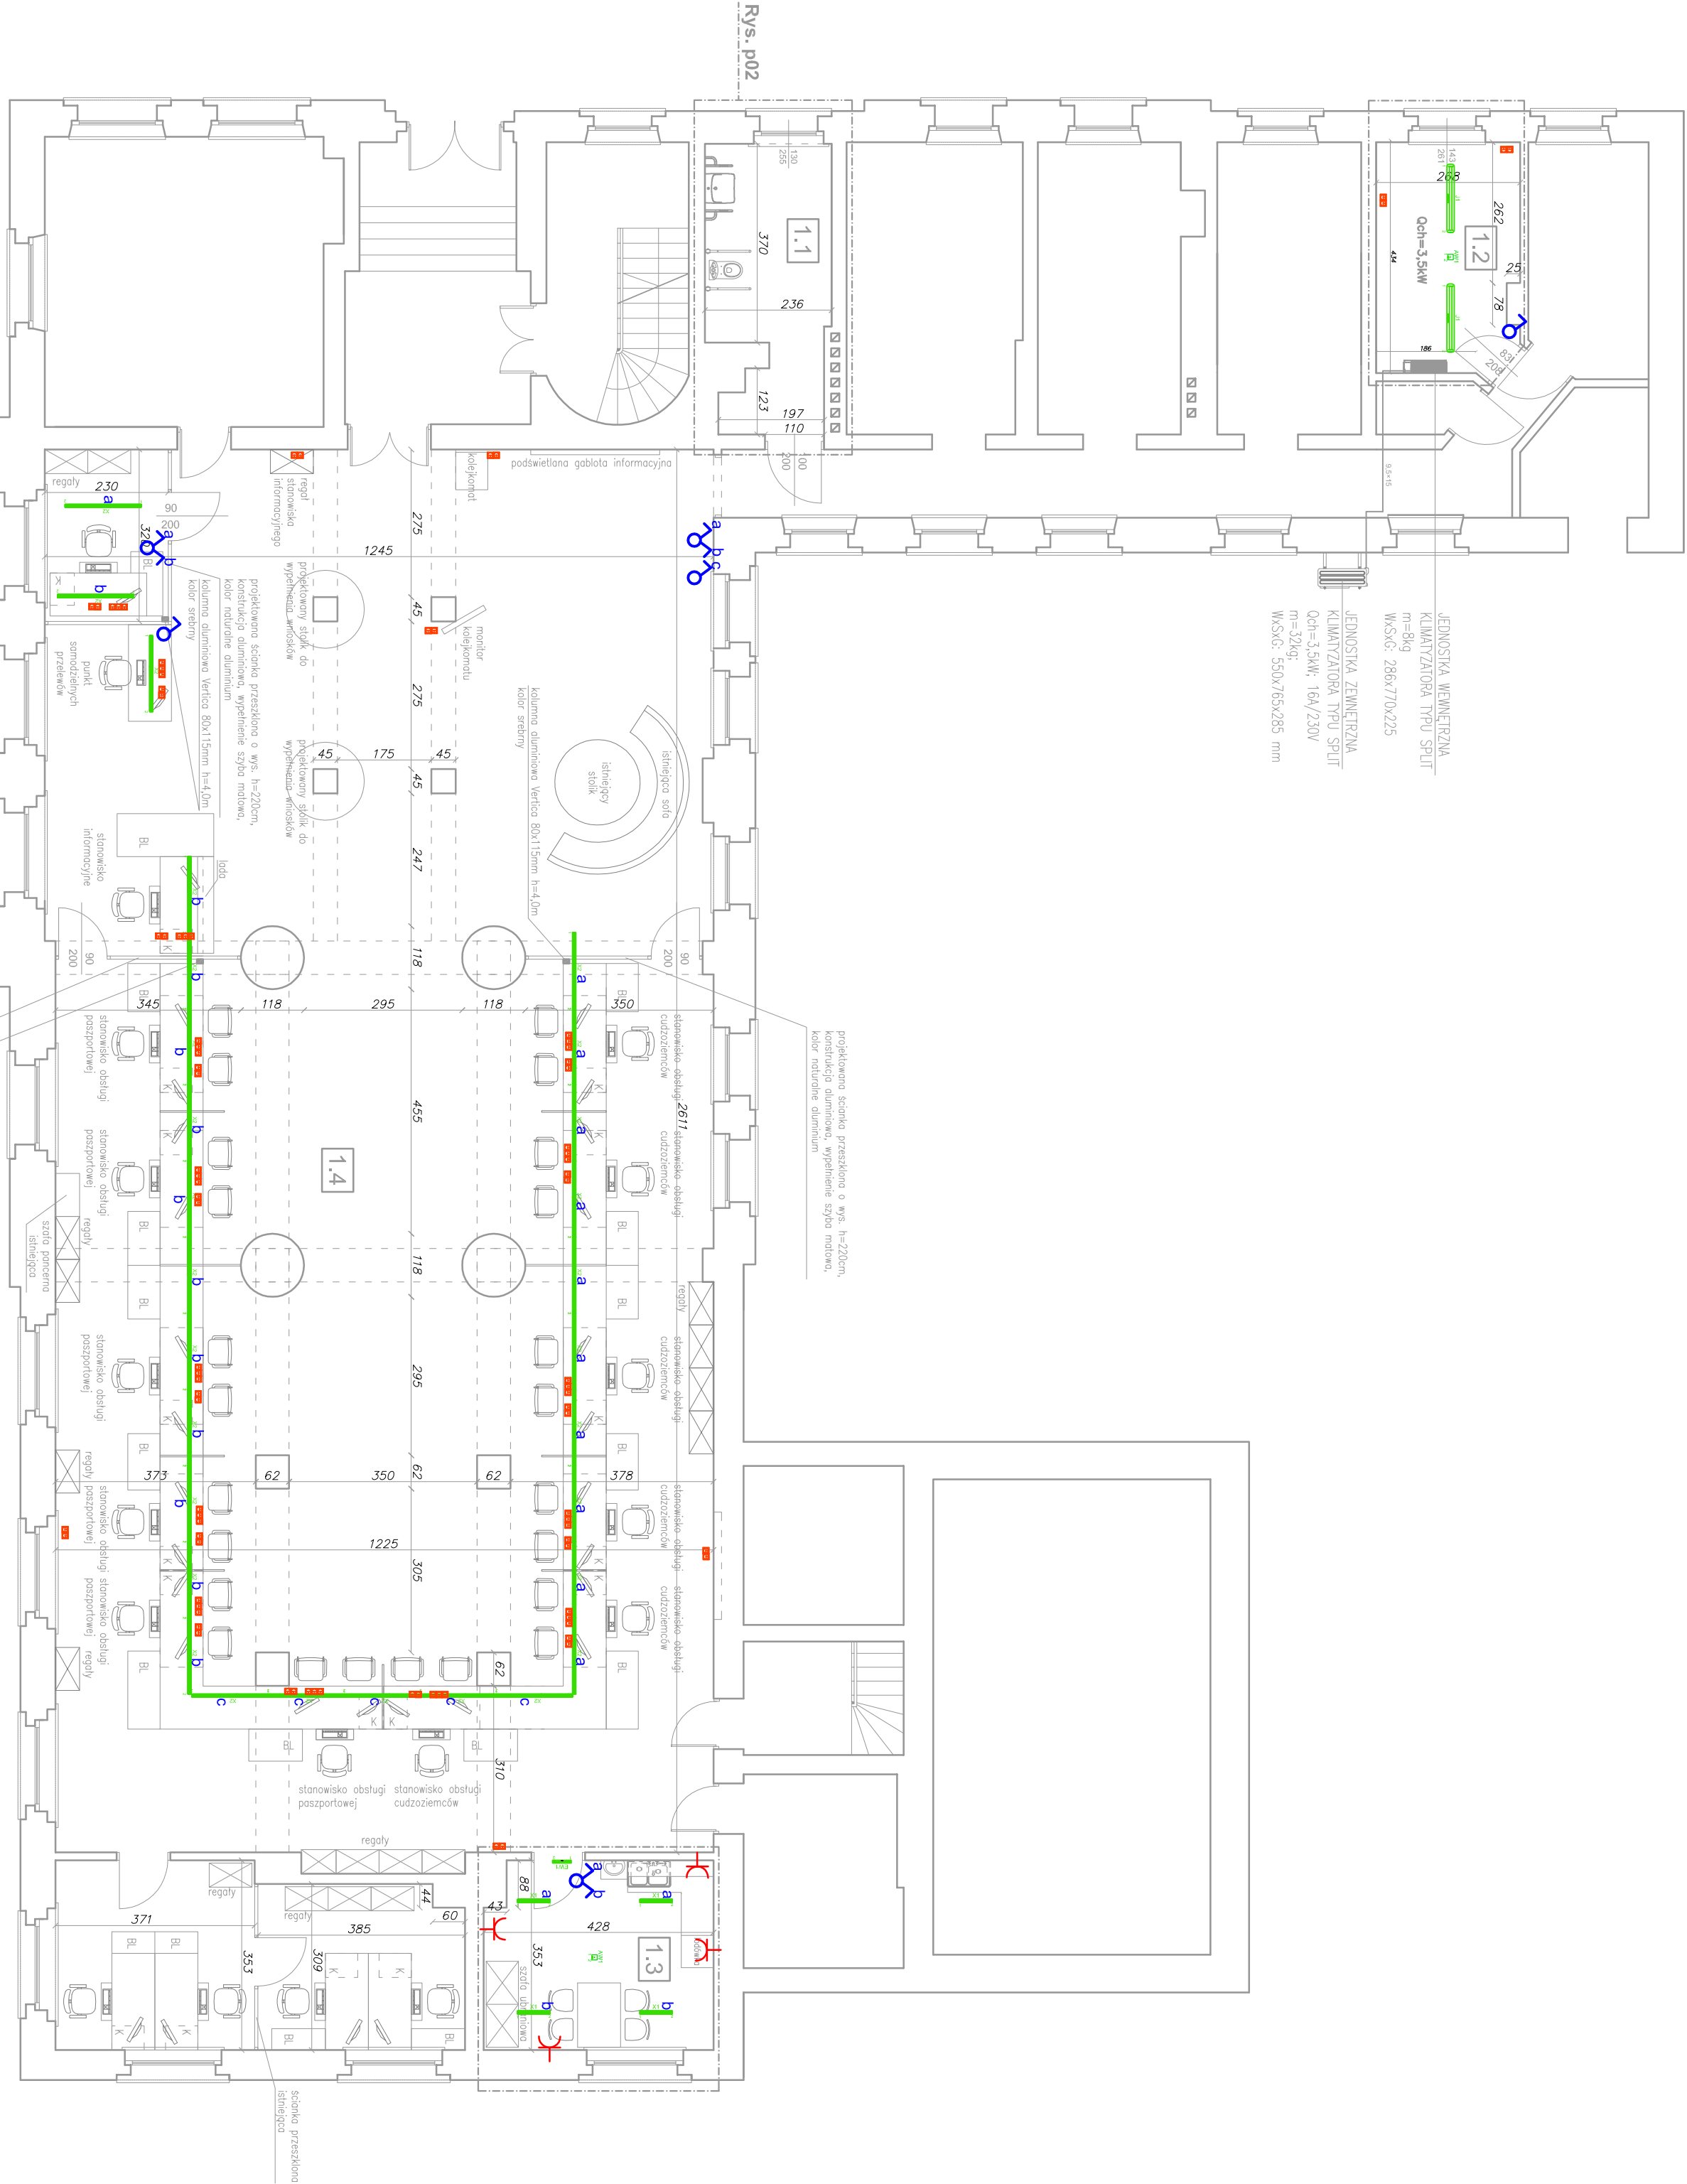

UWAGA:
Wymiary podano w centymetrach [cm].

"ABRYS" ul. Śleska 1, Główny 27		Projektował mgr inż. Jan BI	Nr upr.	Specjalność	Podpis	Data
Sprawdził mgr inż. Jan BI		Opisował mgr inż. Jan BI		Inst. elektr.		
DOLNOŚLĄSKI URZĄD WOJEWÓDZKI P.L. POWIATOWY WARSZAWY 1 50-153 WROCŁAW				Inst. elektr.		10.09.2017r.
Przebudowa wnętrza budynku Delegatury Dolnośląskiego Urzędu Wojewódzkiego w Legnicy przy ul. Skarżka 3 na potrzeby Punktu Obsługi Klienta.						
PLAN INSTALACJI GNIĄZDI OŚWIETLENIA - RZUT PARTERU						
Nazwa projektu:						
Nr analizy:						
Wzrost:						
1:100						
e01						