


946/2

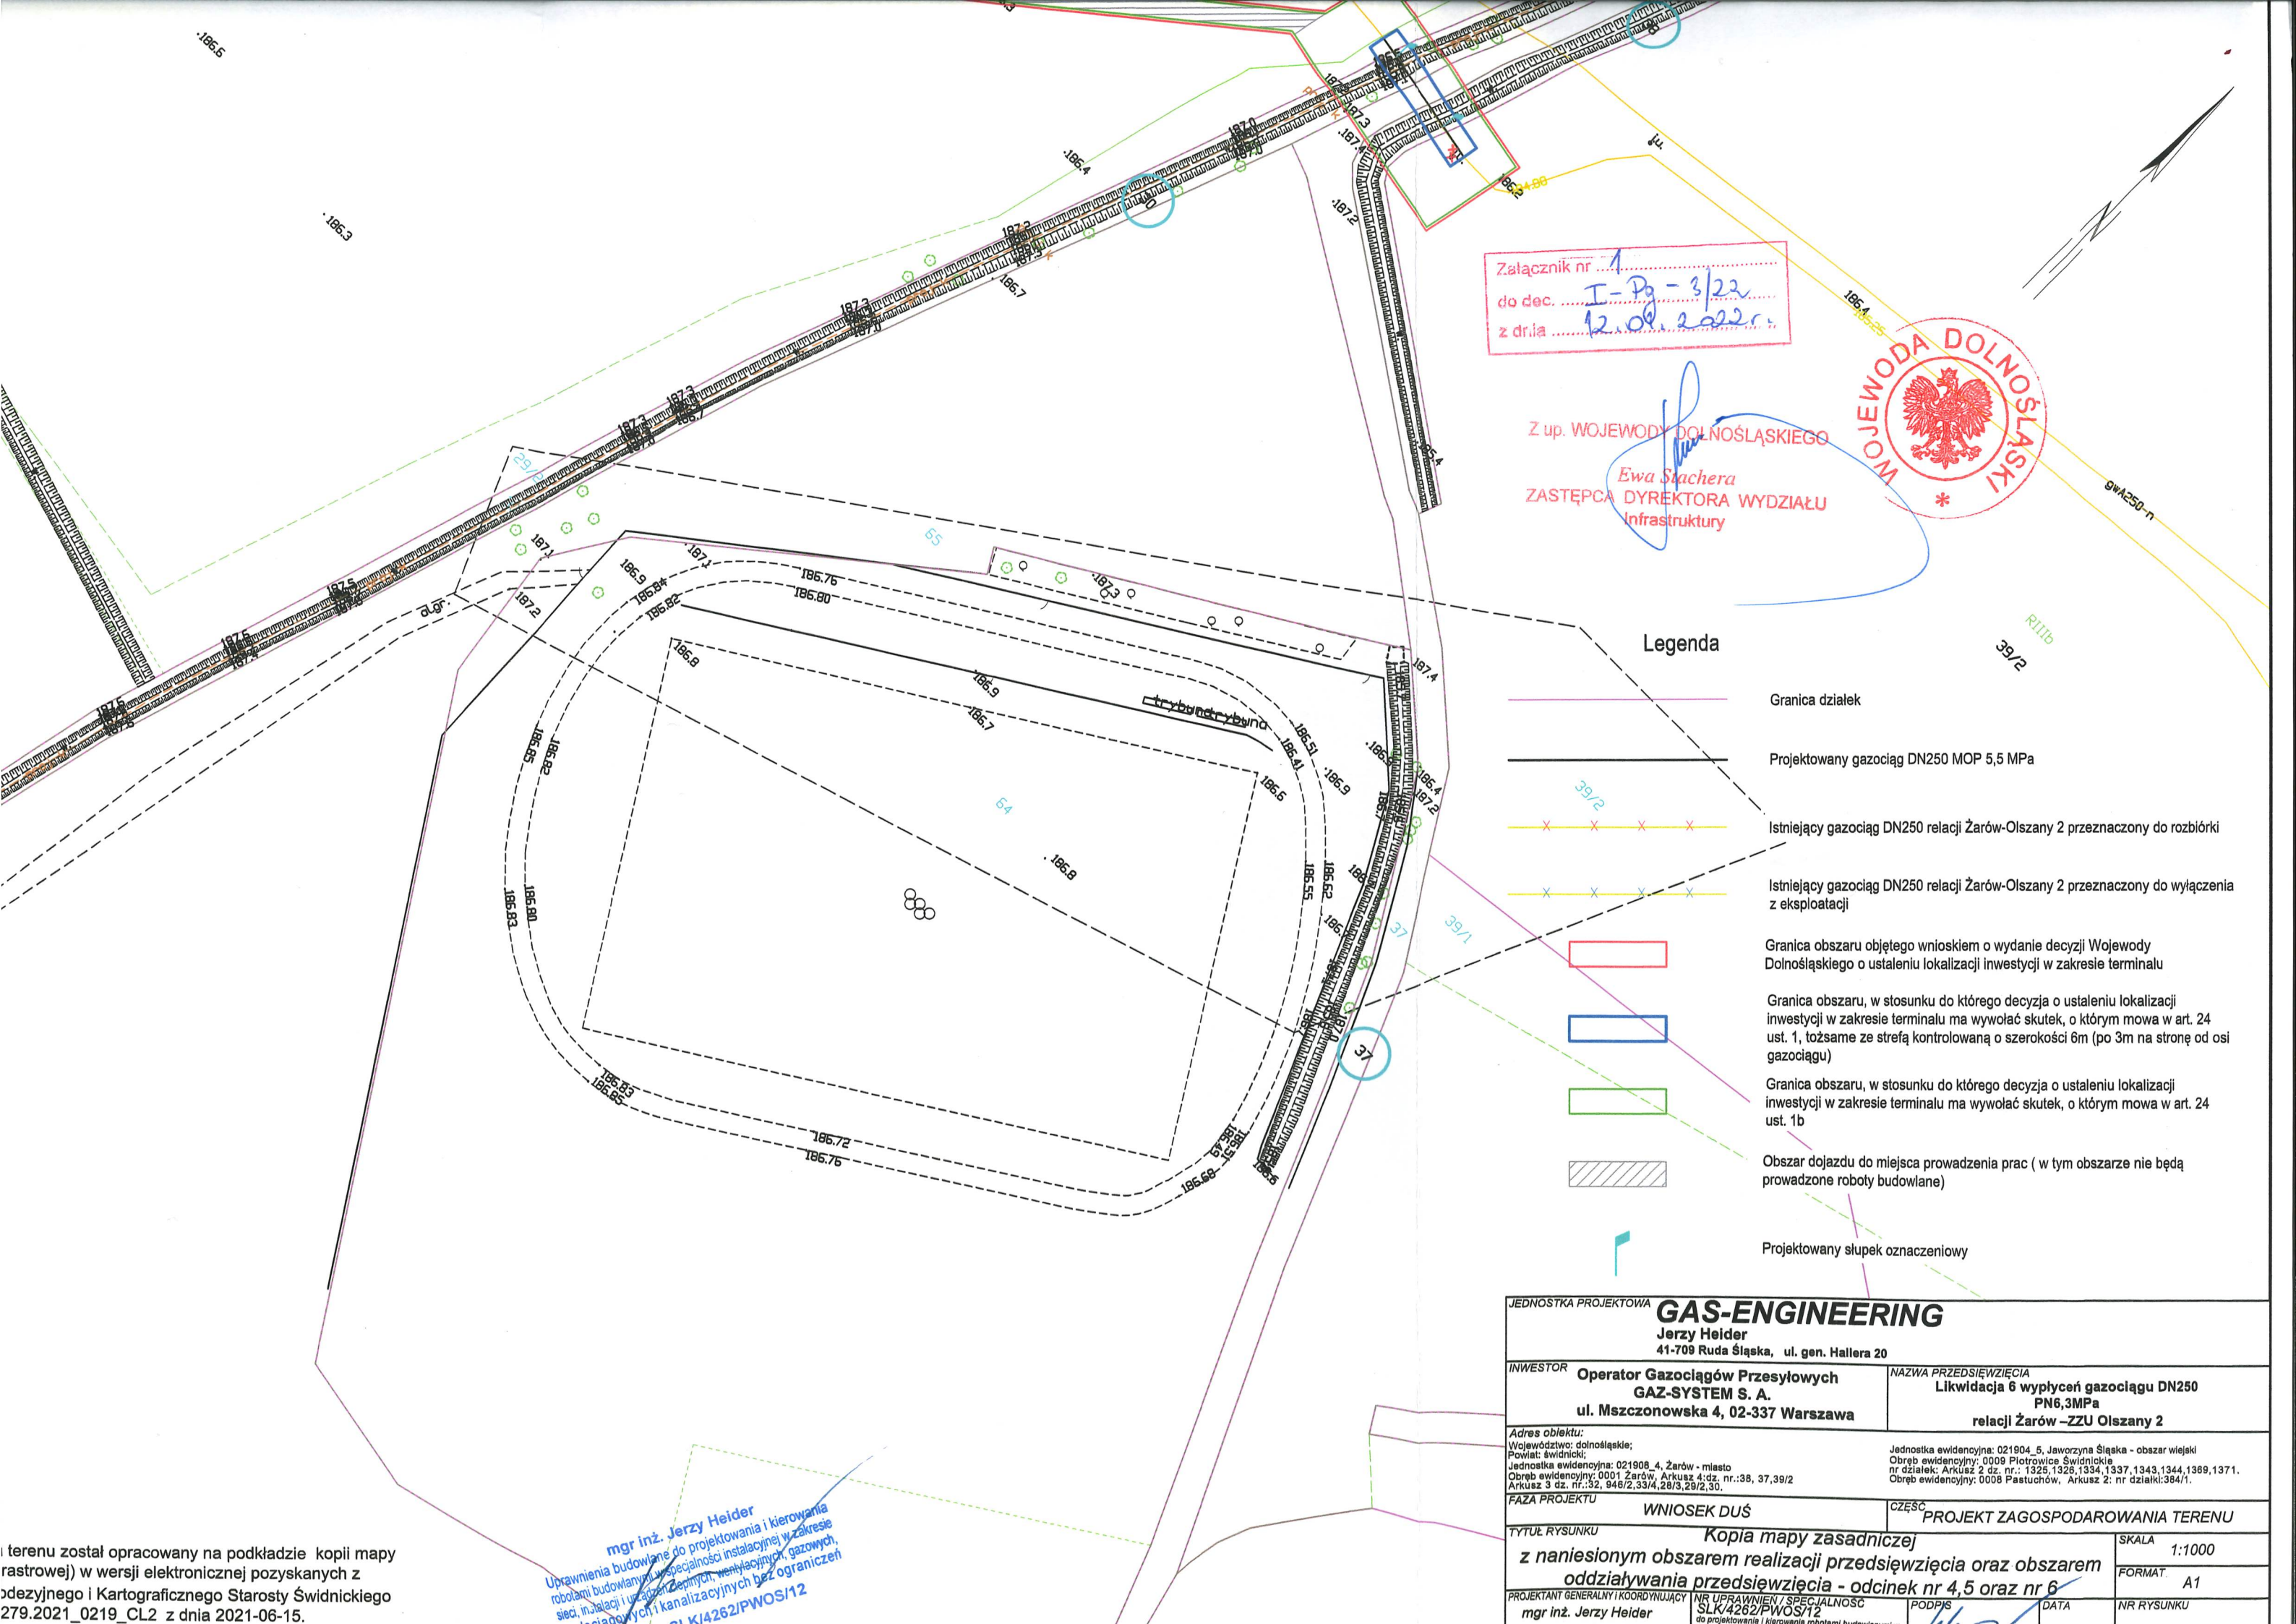













Załącznik nr 1
do dec. I-Pg-3/22
z dnia 12.06.2022r.



Z up. WOJEWODY DOLNOŚLĄSKIEGO
Ewa Stachera
ZASTĘPCA DYREKTORA WYDZIAŁU
Infrastruktury

Legenda

-  Granica działek
-  Projektowany gazociąg DN250 MOP 5,5 MPa
-  Istniejący gazociąg DN250 relacji Żarów-Olszany 2 przeznaczony do rozbiórki
-  Istniejący gazociąg DN250 relacji Żarów-Olszany 2 przeznaczony do wyłączenia z eksploatacji
-  Granica obszaru objętego wnioskiem o wydanie decyzji Wojewody Dolnośląskiego o ustaleniu lokalizacji inwestycji w zakresie terminalu
-  Granica obszaru, w stosunku do którego decyzja o ustaleniu lokalizacji inwestycji w zakresie terminalu ma wywołać skutek, o którym mowa w art. 24 ust. 1, tożsame ze strefą kontrolowaną o szerokości 6m (po 3m na stronę od osi gazociągu)
-  Granica obszaru, w stosunku do którego decyzja o ustaleniu lokalizacji inwestycji w zakresie terminalu ma wywołać skutek, o którym mowa w art. 24 ust. 1b
-  Obszar dojazdu do miejsca prowadzenia prac (w tym obszarze nie będą prowadzone roboty budowlane)
-  Projektowany słupek oznaczeniowy

JEDNOSTKA PROJEKTOWA GAS-ENGINEERING Jerzy Heider 41-709 Ruda Śląska, ul. gen. Hallera 20	
INWESTOR Operator Gazociągów Przesyłowych GAZ-SYSTEM S. A. ul. Mszczonowska 4, 02-337 Warszawa	NAZWA PRZEDSIĘWZIĘCIA Likwidacja 6 wypłyceń gazociągu DN250 PN6,3MPa relacji Żarów –ZSU Olszany 2
Adres obiektu: Województwo: dolnośląskie; Powiat: świdnicki; Jednostka ewidencyjna: 021908_4, Żarów - miasto Obręb ewidencyjny: 0001 Żarów, Arkusz 4: dz. nr.:38, 37,39/2 Arkusz 3 dz. nr.:32, 946/2,33/4,28/3,29/2,30.	
Jednostka ewidencyjna: 021904_5, Jaworzyna Śląska - obszar wiejski Obręb ewidencyjny: 0009 Piotrowice Świdnickie nr działek: Arkusz 2 dz. nr.: 1325,1328,1334,1337,1343,1344,1389,1371. Obręb ewidencyjny: 0008 Pastuchów, Arkusz 2: nr działki:384/1.	
FAZA PROJEKTU WNIOSEK DUŚ	CZĘŚĆ PROJEKT ZAGOSPODAROWANIA TERENU
TYTUŁ RYSUNKU Kopia mapy zasadniczej z naniesionym obszarem realizacji przedsięwzięcia oraz obszarem oddziaływania przedsięwzięcia - odcinek nr 4,5 oraz nr 6	
PROJEKTANT GENERALNY I KOORDYNUJĄCY mgr inż. Jerzy Heider	NR UPRAWNIENI / SPECJALNOŚĆ SLK/4262/PWOS/12
PODPIS 	DATA 12.06.2022
SKALA 1:1000	FORMAT A1
NR RYSUNKU 1	NR RYSUNKU 1

terenu został opracowany na podstawie kopii mapy rastrowej) w wersji elektronicznej pozyskanych z Urzędu Geodezyjnego i Kartograficznego Starosty Świdnickiego 279.2021_0219_CL2 z dnia 2021-06-15.

mgr inż. Jerzy Heider
 Uprawnienia budowlane do projektowania i kierowania robotami budowlanymi w specjalności instalacyjnej w zakresie sieci, instalacji i urządzeń elektrycznych, wentylacyjnych, gazowych, wodociągowych i kanalizacyjnych bez ograniczeń
 SLK/4262/PWOS/12

